
ІНН ЗНУ 6.23221.004

План будівлі очисних споруд М1:100

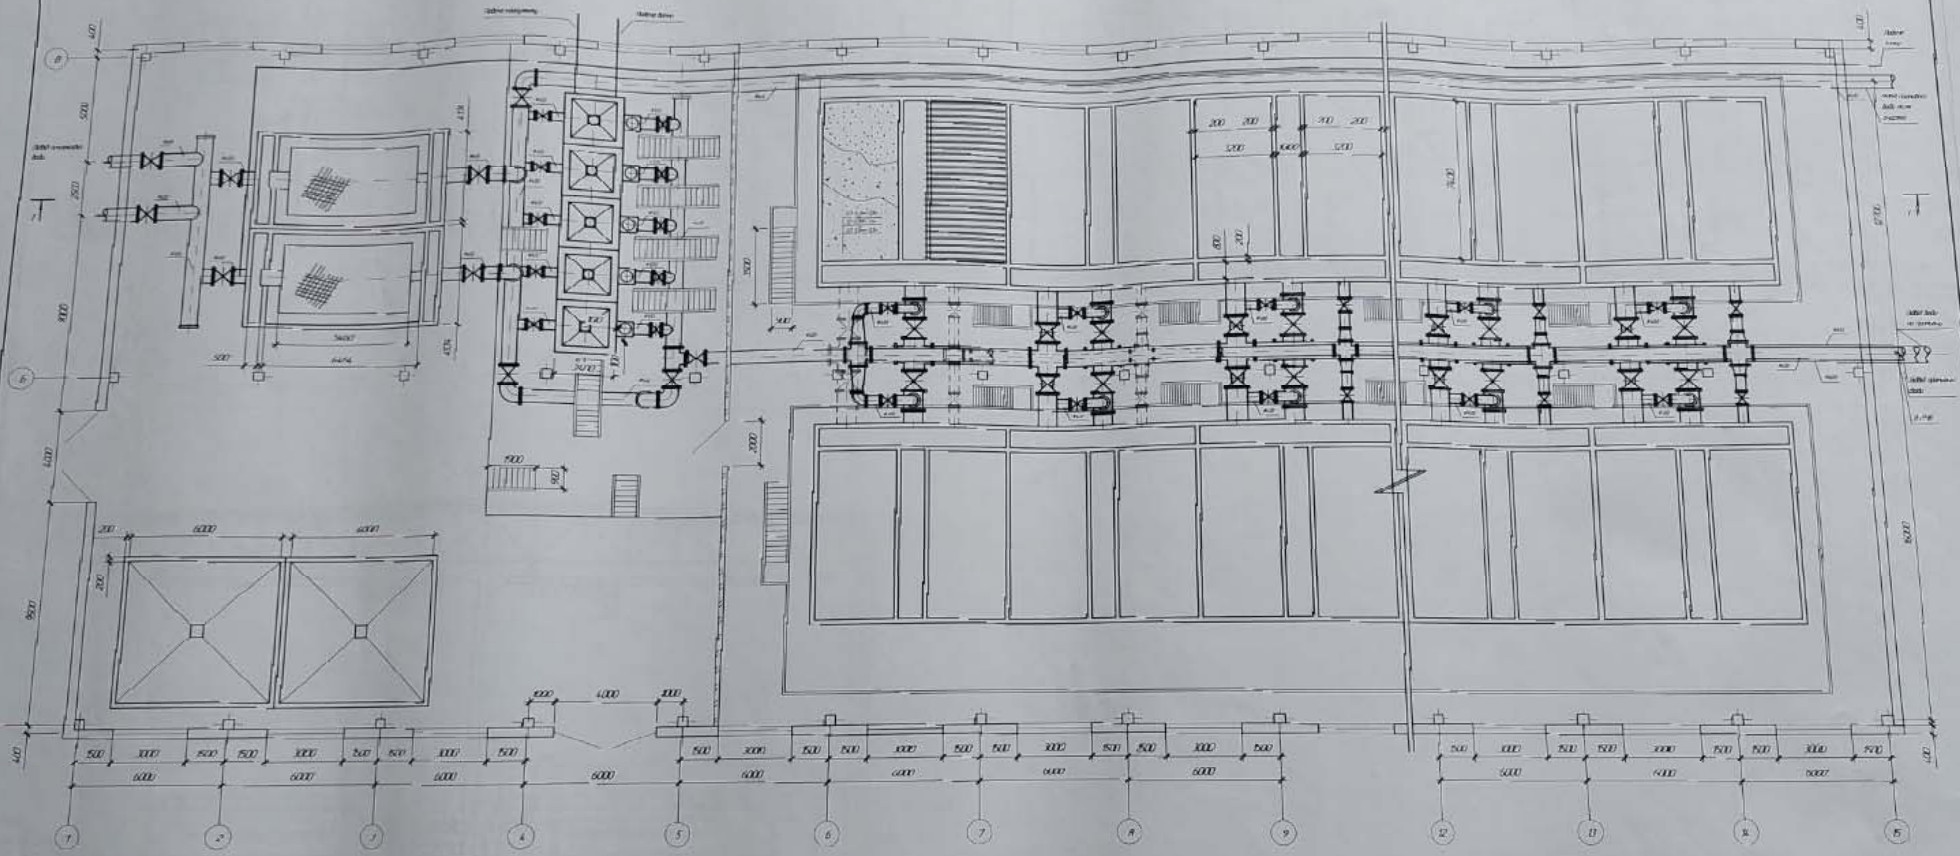

Розроб.	Шуляк			ІНН ЗНУ 6.23221.004			
Керівник	Ільїн			Модернізація водоочисних об'єктів малих комунальних виробництв		Літера	Маса	Масштаб
Н.контр.	Ільїн							1:100
Керівник	Гудзовник			План будівлі очисних споруд		Аркуш 1	Аркушів 1
Зав.каф.	Гудзовник					ІНН ім. ЮМ Гудзовник ЗНУ 6.1903-пояс-3-СГ	
Зав.каф.	Гудзовник						