



Фасад 1-23



Розріз 1-1 М 1:100

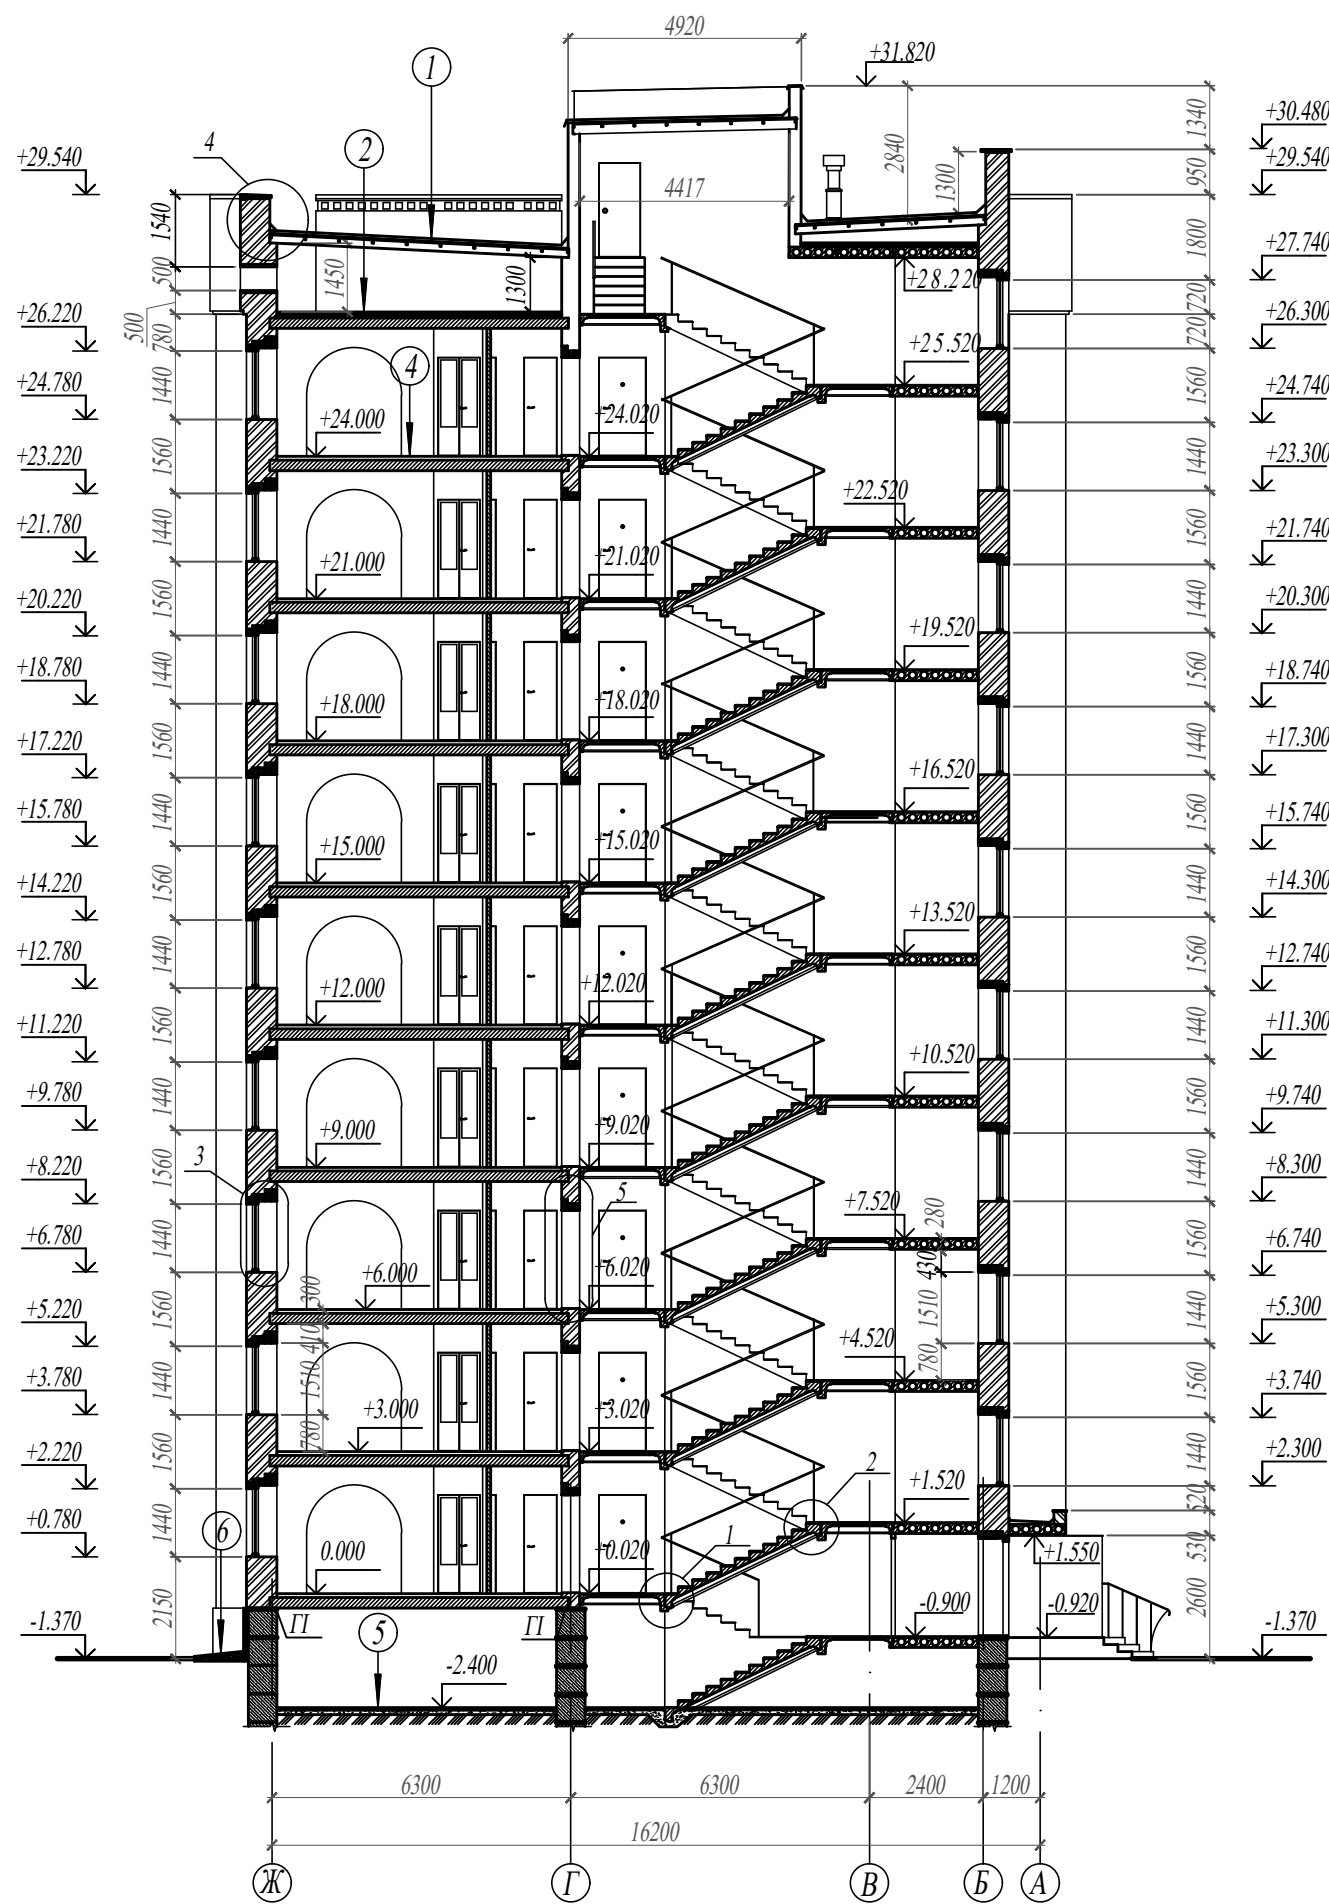

План першого поверху на відм. 0.000

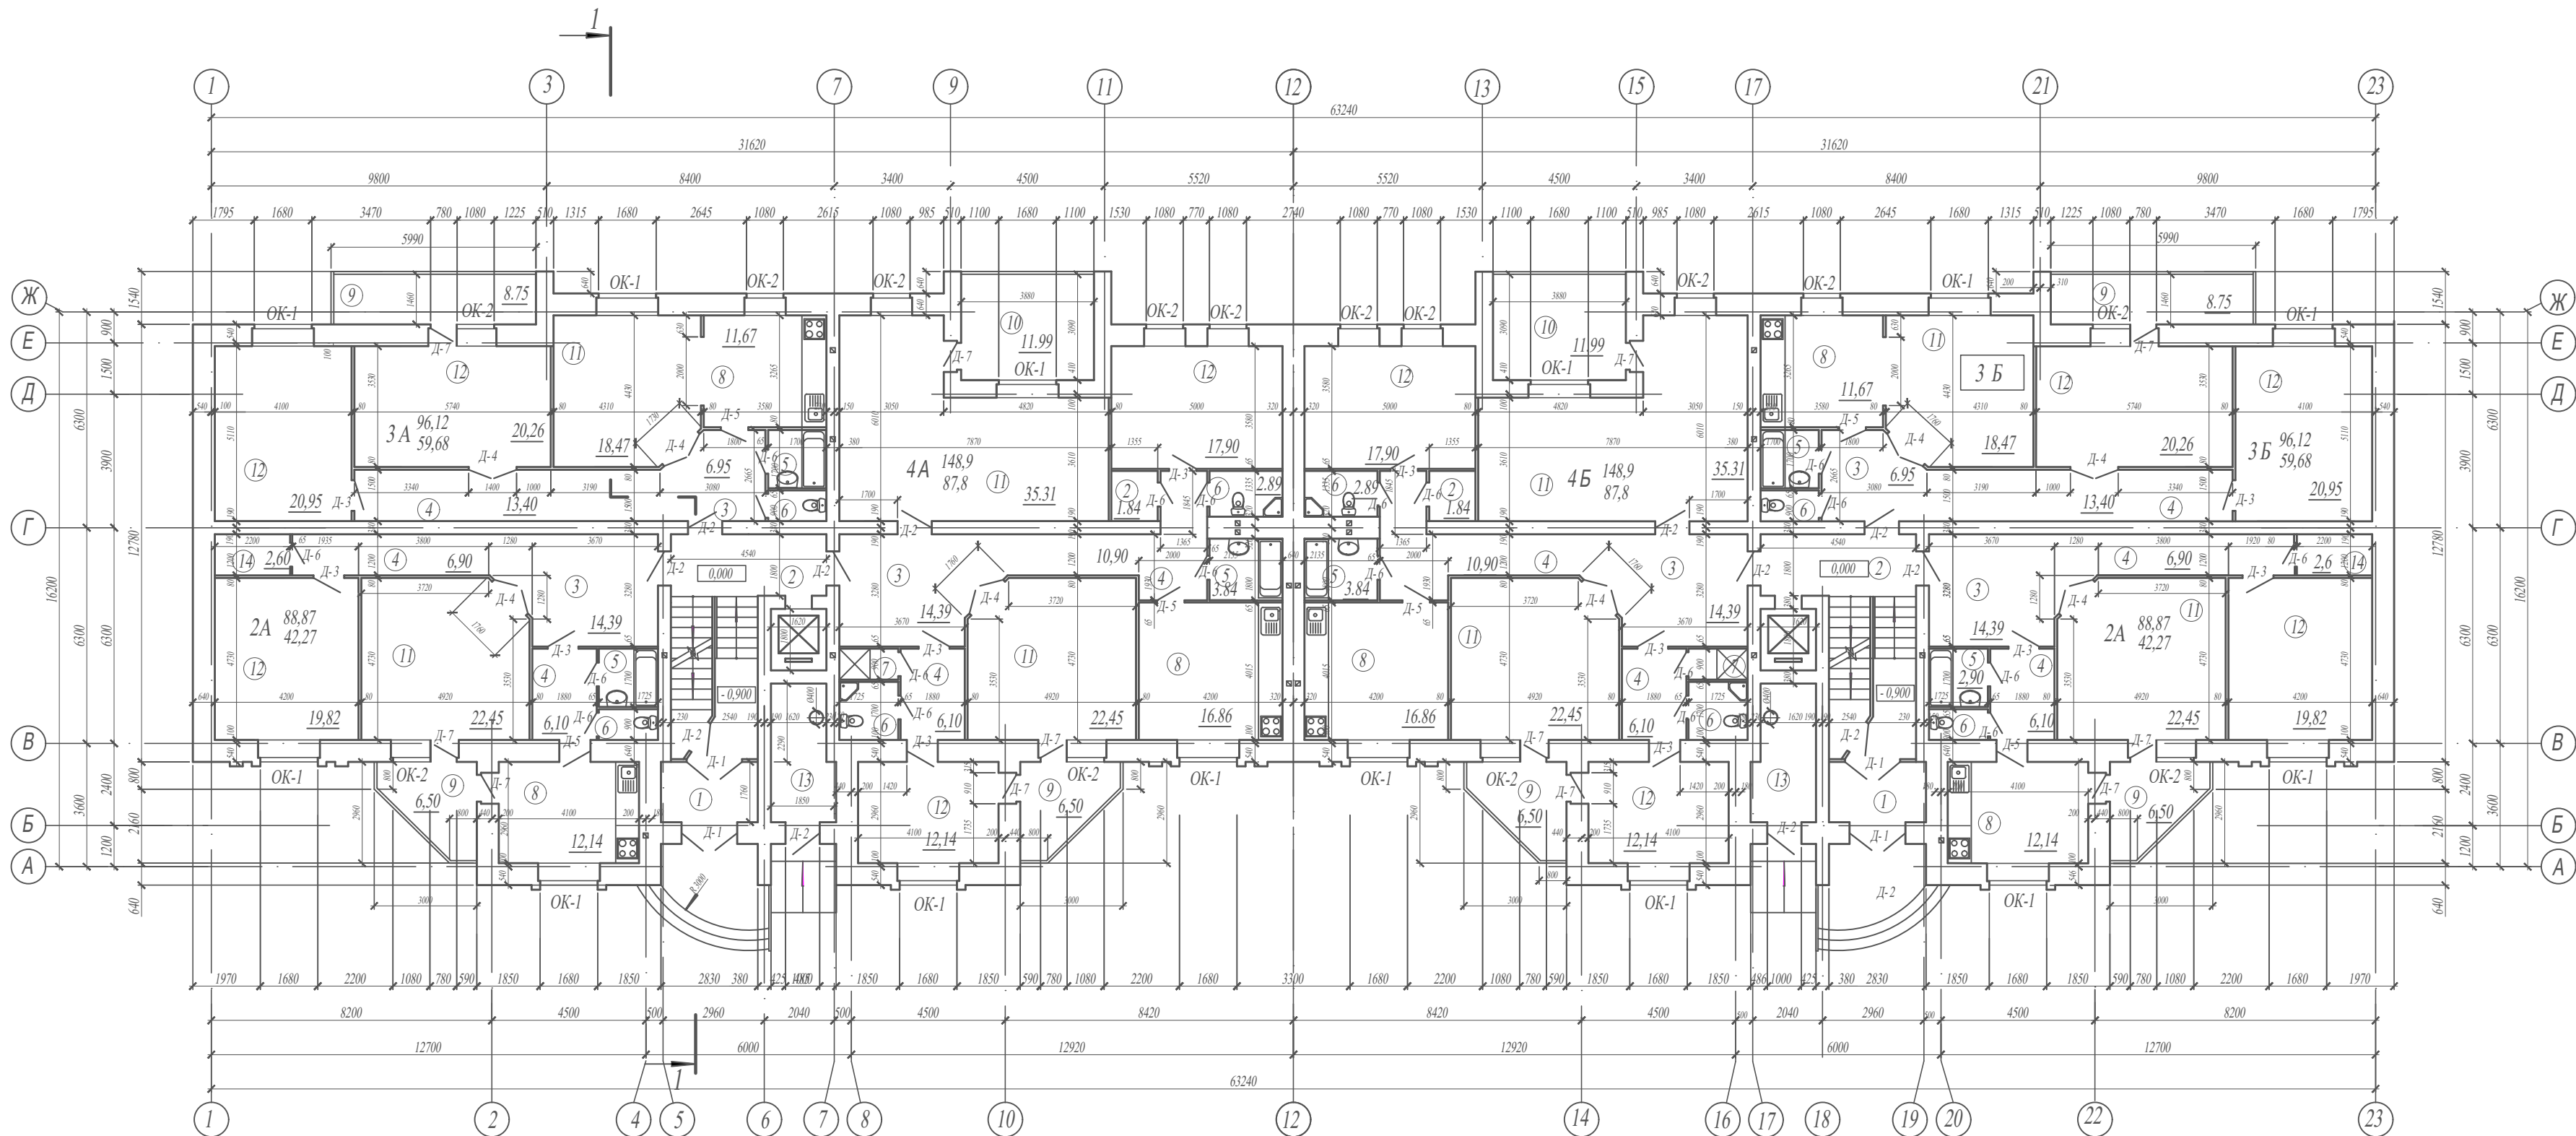

Експлікація приміщень

Номер приміщен.	Найменування	Площа, м²	Кат. приміщен.
1	Сходовая клітина	18,64	
2	Лифтовий хол	8,44	
3	Коридор	14,39	
4	Коридор	6,10	
5	Ванна	2,90	
6	Туалет	1,29	
7	Коридор	11,58	
8	Кухня	12,14	
9	Лоджія	6,50	
10	Балкон	11,99	
11	Гостиння	22,45	
12	Спальня	17,90	

ЗНУ ІННІ 23220 МБГ КР					
Багатопверховий житловий комплекс у м.Запоріжжя із благоустроєм прилеглої території					
Зм.	Кіл.	Лист	№Доя	Підпис	Дата
Зав.каф	Банах А.В.				
Н.Контр	Гребенюк І.В.				
Керівник	Фосташенко				
Виконав	Резуценко О				
Архітектура				Стадія	Лист
Фасад 1-23, план першого поверху на відм. 0.000, розріз 1-1, експлікація				П	1
					6