

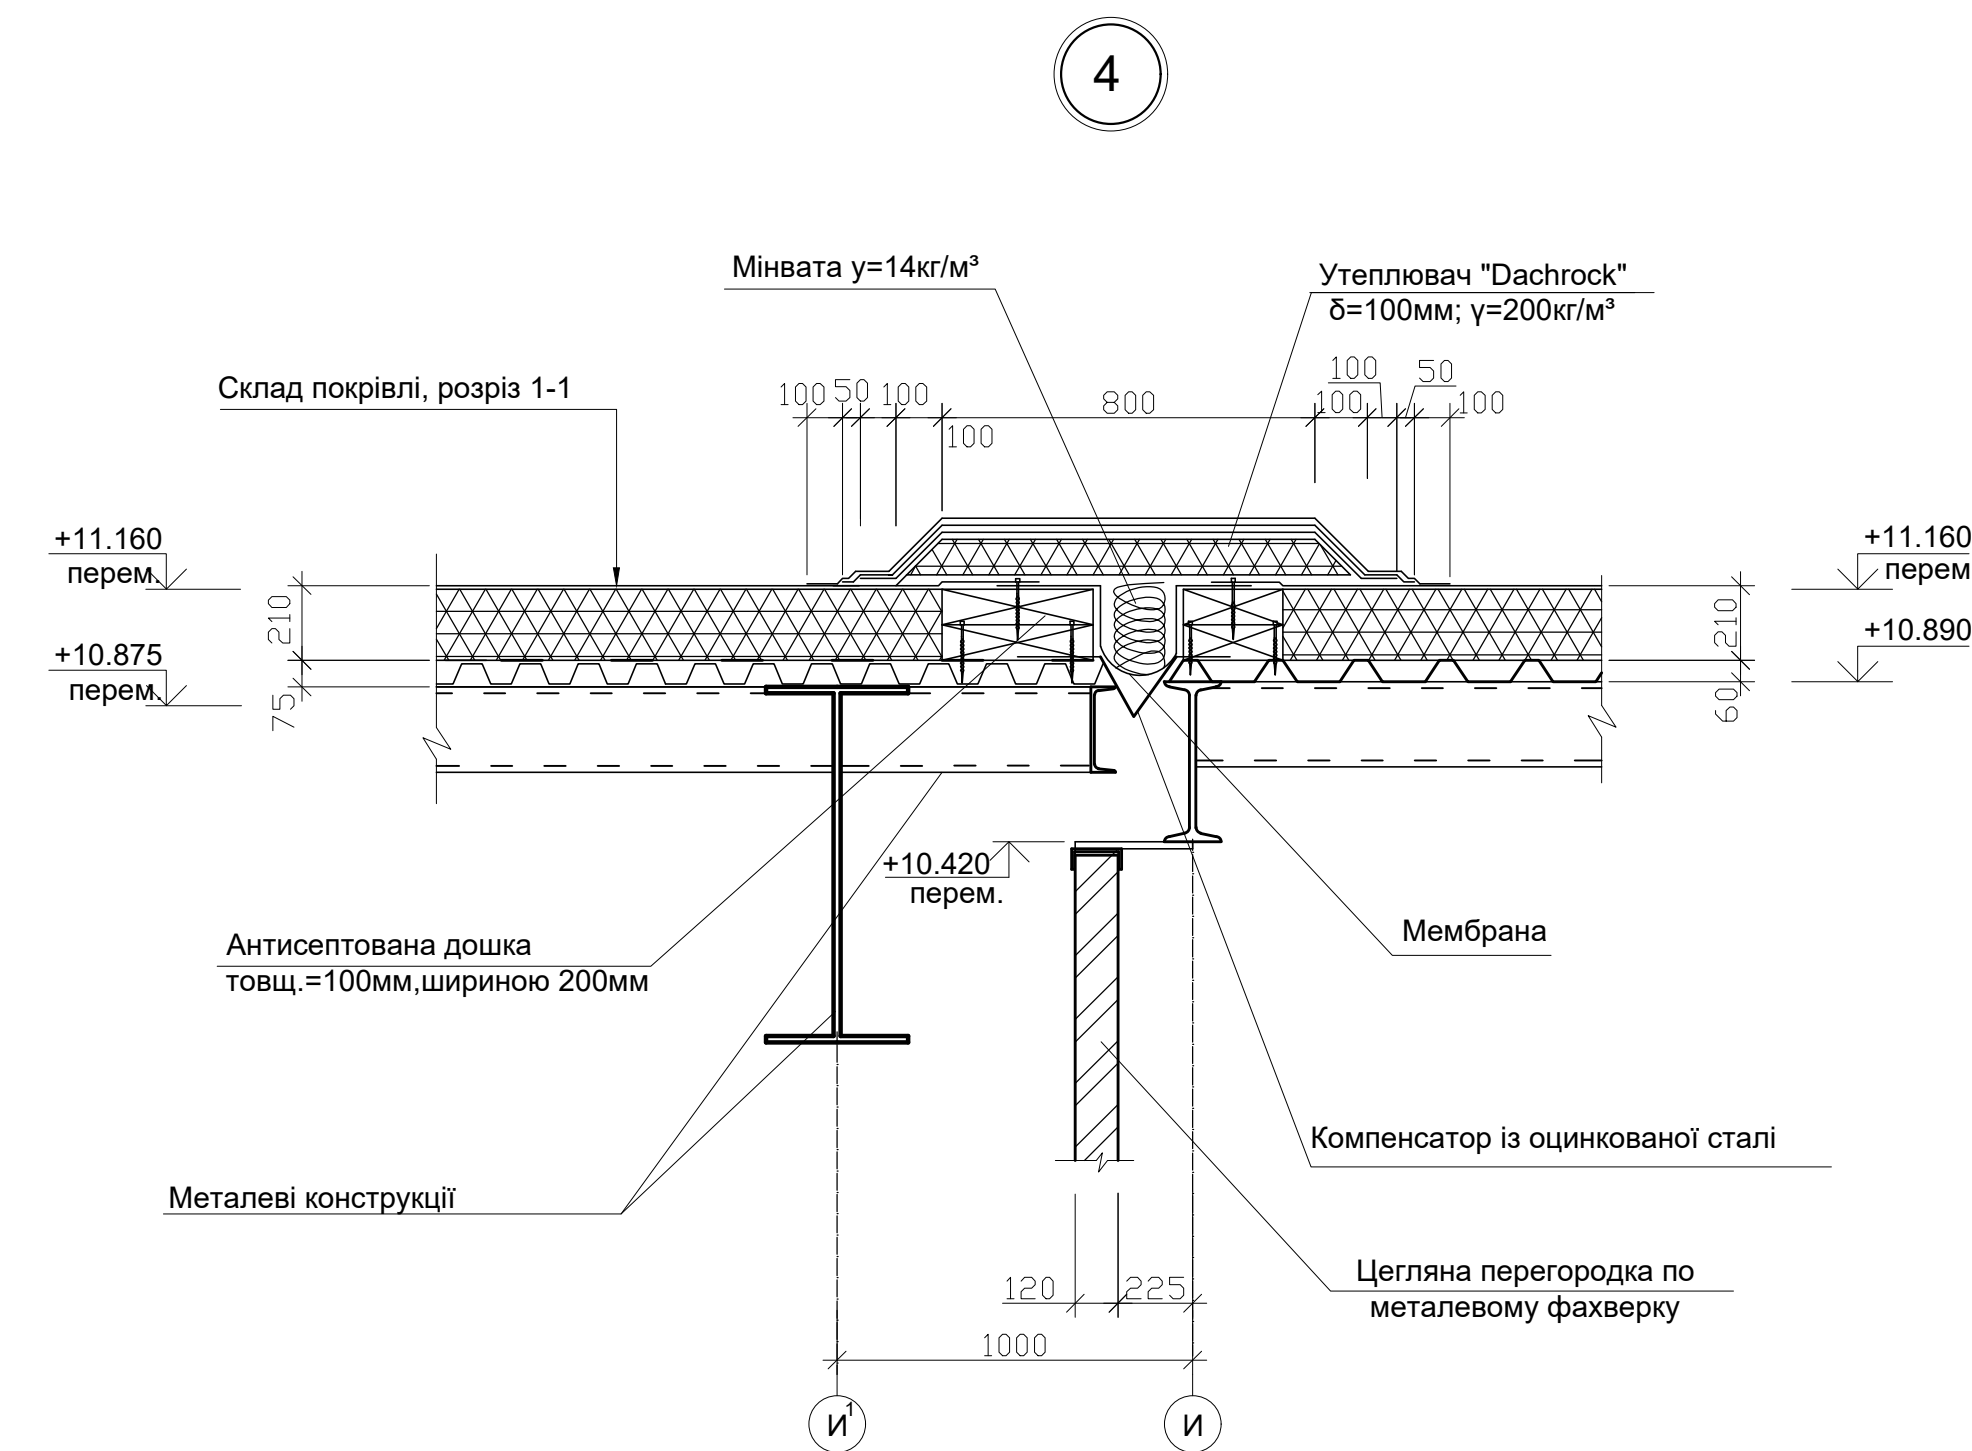
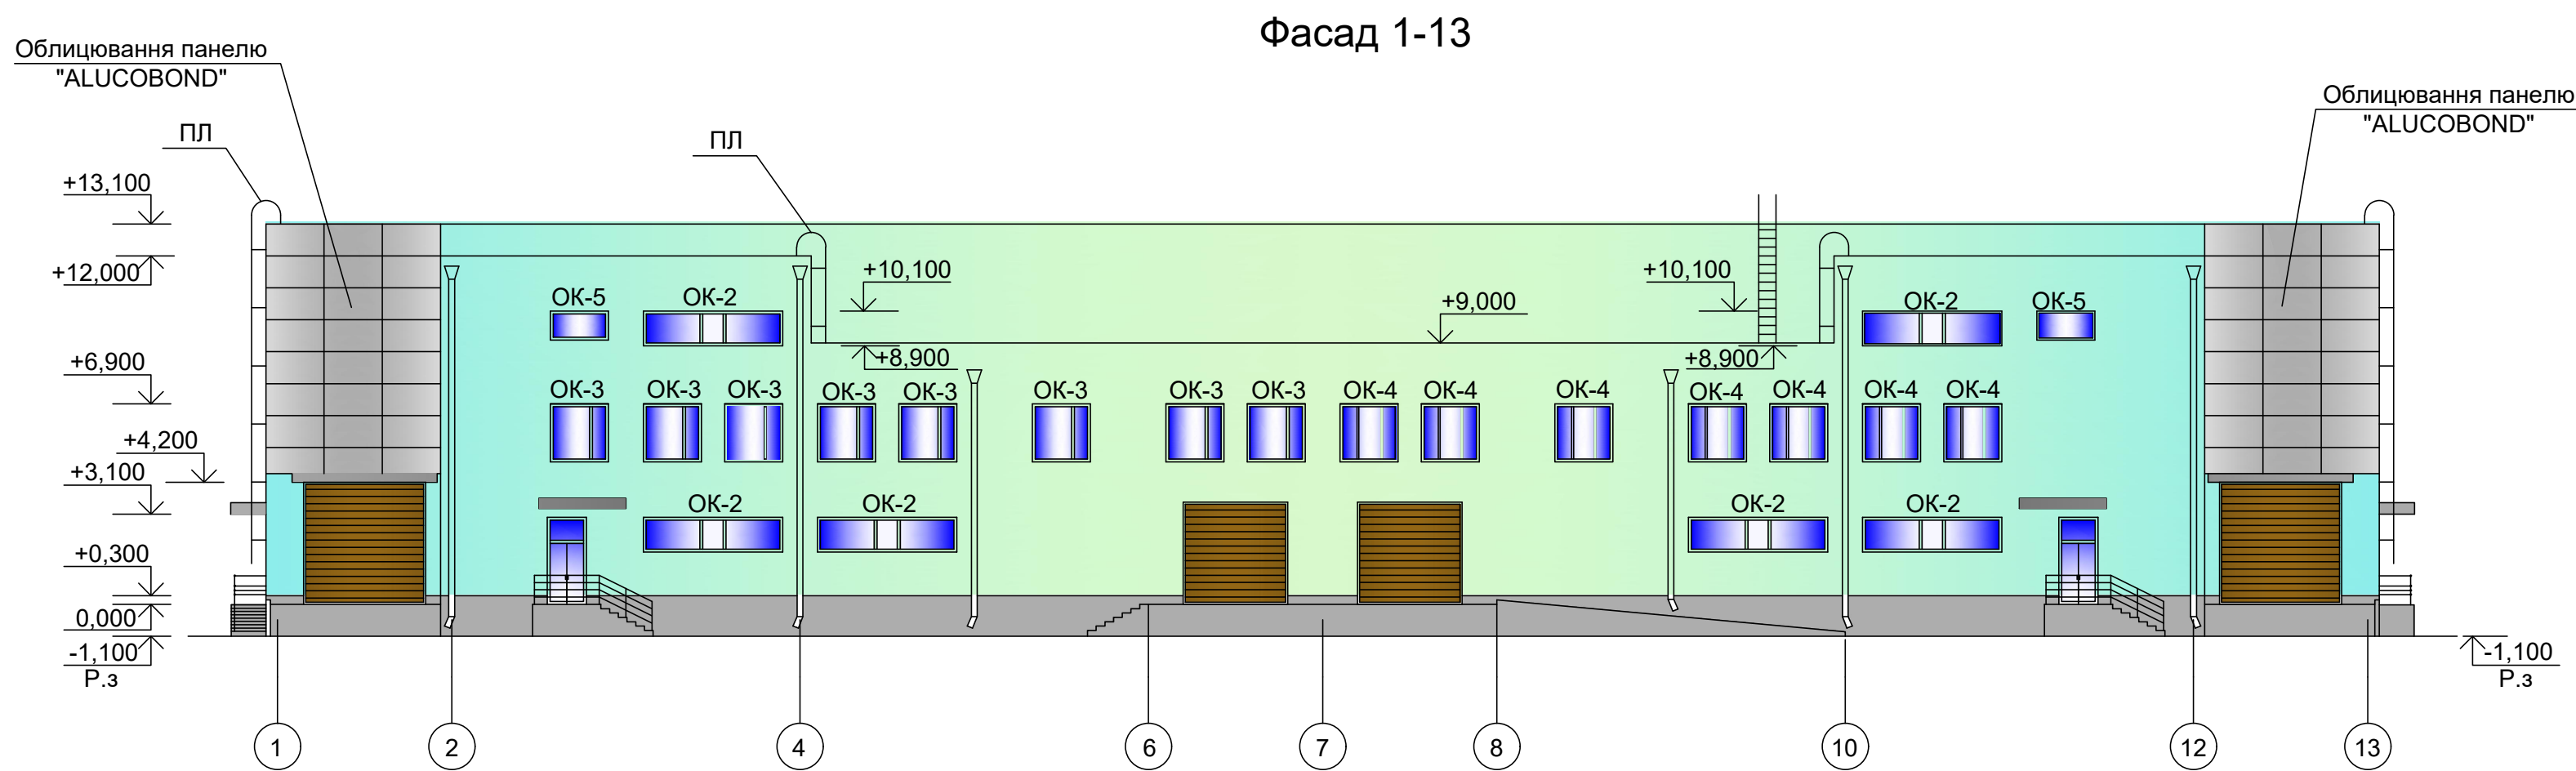


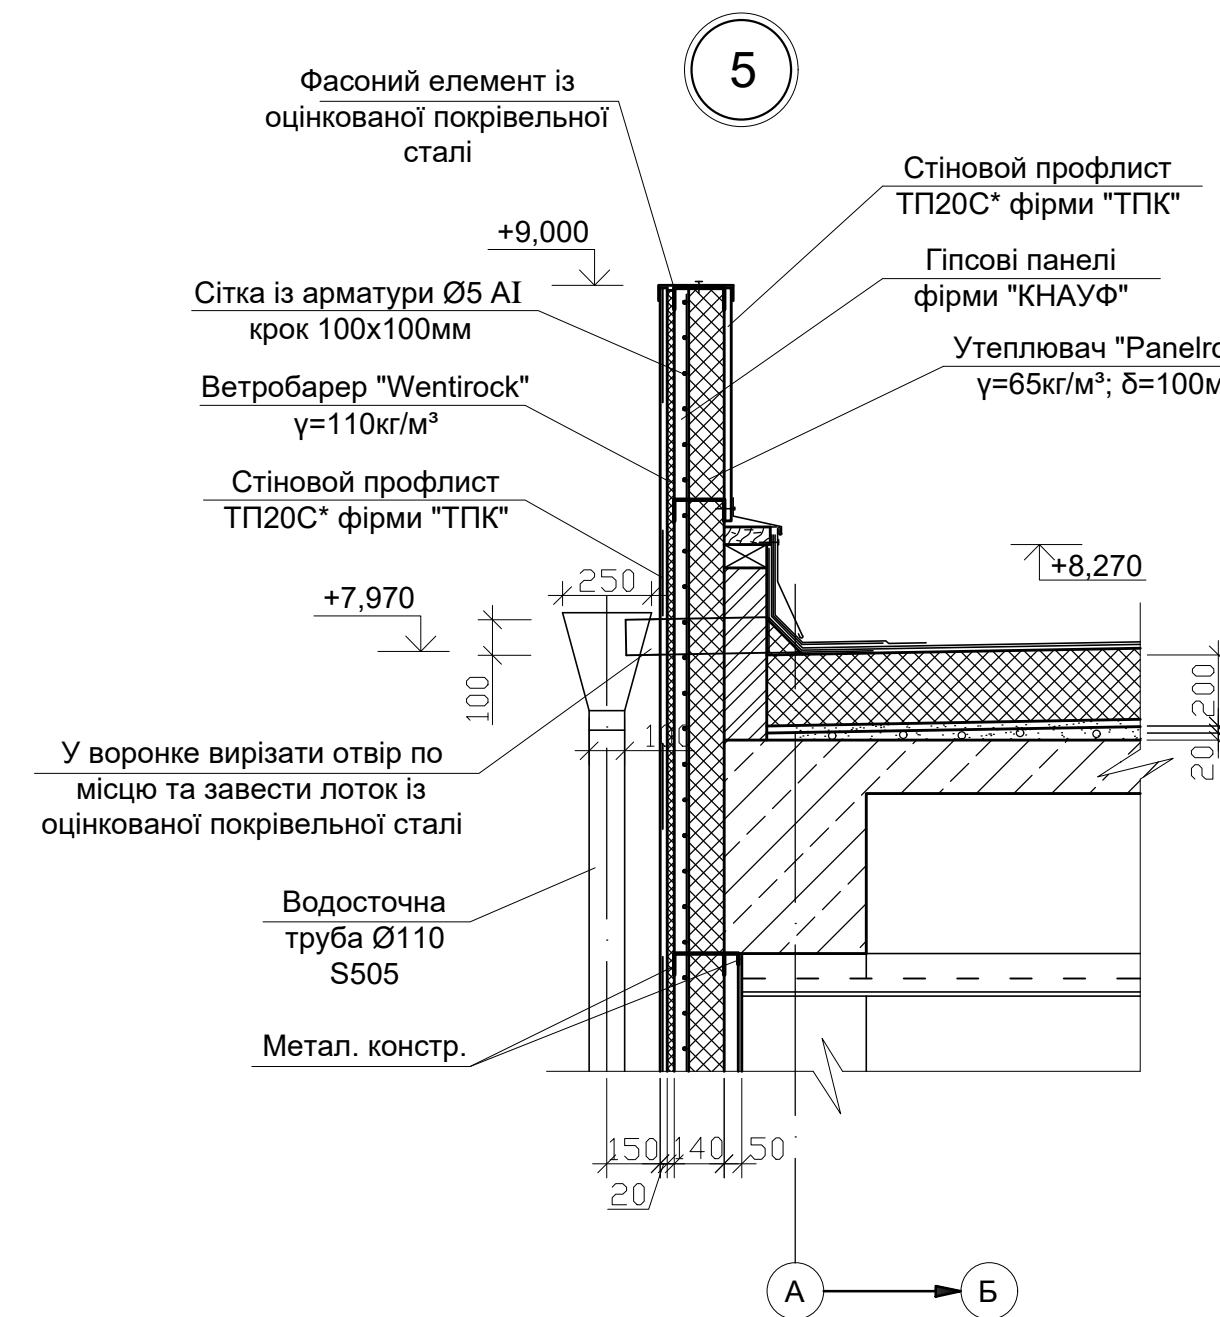

Розріз 1-1

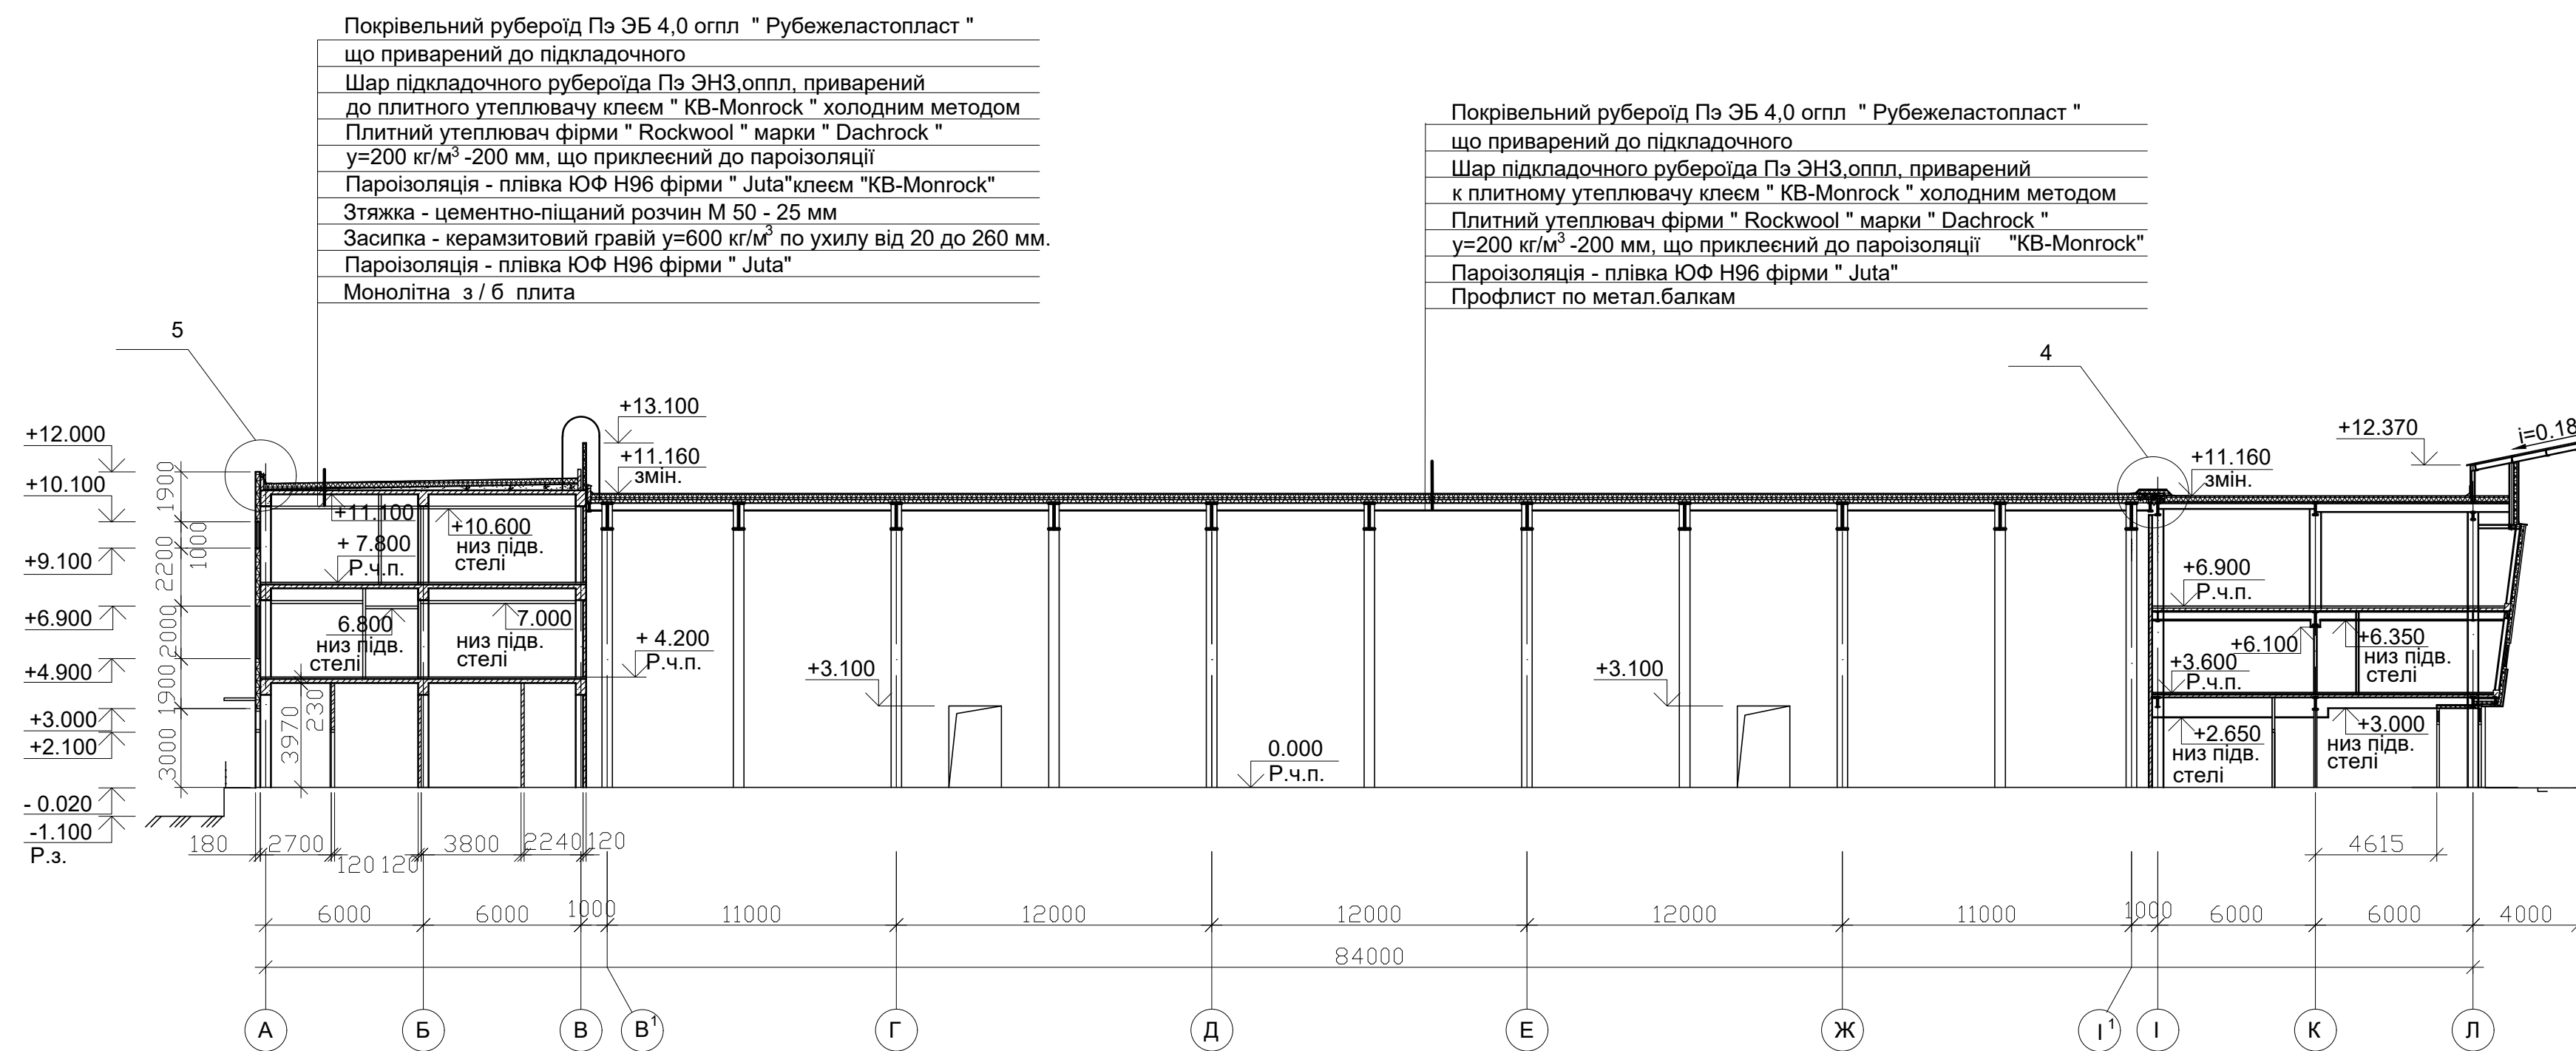

ЗНУ ІННІ 23405 МБГ					
Автосалон компанії "Форд" у м. Дніпро					
Зм.	Кол.	Лист	Док.	Підпис	Дата
Зав.каф.	Банах А.В.	І.В.	Гребенюк	І.В.	
Н.контр.	Добровольська	О.Г.	Кравчук	Я.А.	
Кваліфікаційна робота				Стадія	Аркуш
Фасад 1 - 13, розріз 1 - 1, вузли 4, 5				КР	2
				Архив	6
				6.1923-мбг-с2	