


Схема вертикального планування 1:200

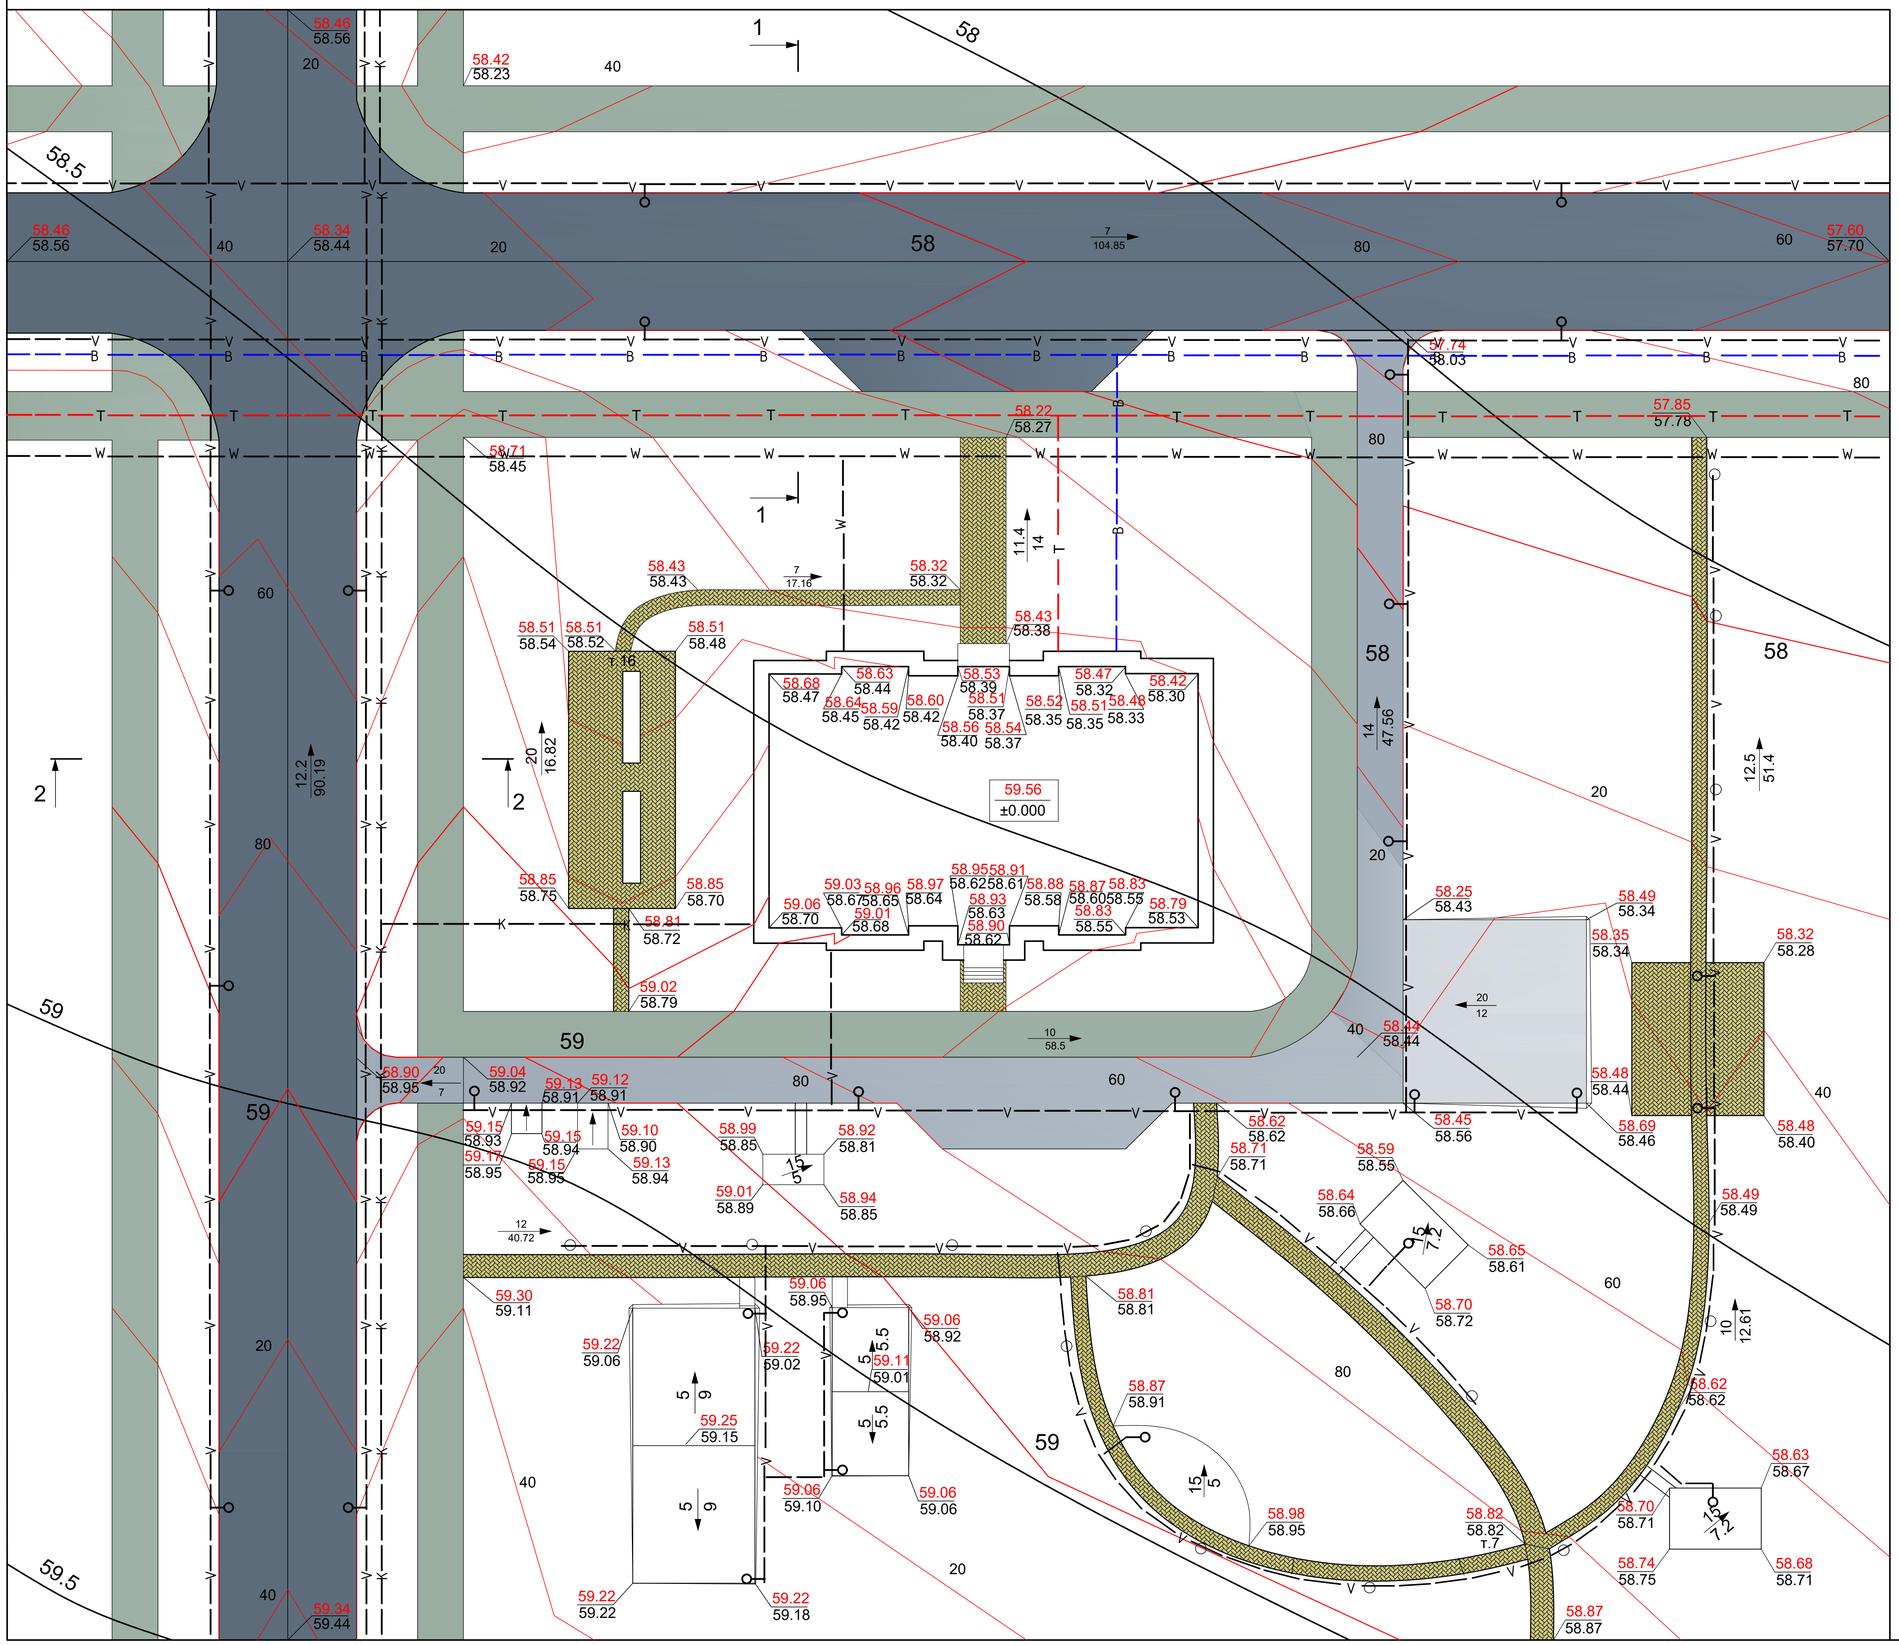

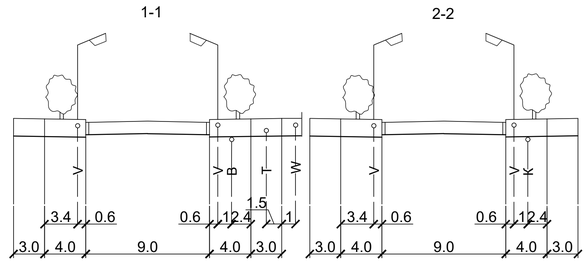

Покриття доріг

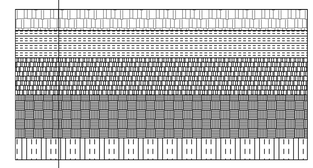


- Гарячий асфальтобетон мілкозернистого типу - 50 мм
- Гарячий щебеночний пористий асфальтобетон мілкозернистого типу - 50 мм
- Щебеночний матеріал,оброблений бітумною емульсією-220 мм
- Грунт,укріплений мінеральними в'яжучими - 180 мм
- Ущільнений грунт

Тротуар



- мілкорозмірна плитка
- грунтоасфальт - 80 мм
- середньозернистий пісок - 120 мм

Прогулянкові доріжки

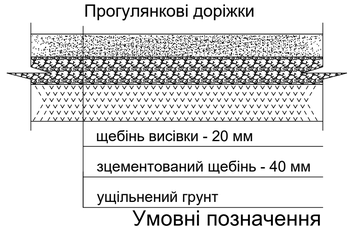

- щебінь висівки - 20 мм
- зцементований щебінь - 40 мм
- ущільнений грунт

Умовні позначення

- V — зовнішнього освітлення
- B — водопровід
- K — каналізація
- T — теплові мережі
- W — внутрішнього освітлення
- асфальтобетоне покриття проїздів
- асфальтобетоне покриття головних доріг
- прогулянкові доріжки
- автостоянка
- тротуар

7 ‰ 17.16 м

						ЗНУ ІННІ 23219 МБГ	
						"Готель на 60 місць в с.Єлизаветівка Дніпропетровського району Дніпропетровської області"	
Зм.	Кол.	Лист.	№док	Підп.	Дата		
Зав.каф.		Банах А.В.				Інженерний благоустрій території	Стадія: КР; Лист: 5; Листів: 6
Н.контр.		Гребенюк І.В.					
Керівник		Банах А.В.					
Дипломн.		Антошка Л.В.				Схема вертикального планування	6.1923-мбг-з-с2