ARCHICAD EDUCATION VERSION

Дипломна робота
на тему
Готель в м. Запоріжжя
Hotel in Zaporizhzhia

Виконала студентка групи 6.1912
Шевченко Г. С.
Керівник: канд. арх., доц. кафедри міського будівництва і архітектури Сазонова О. Ю.

ARCHICAD EDUCATION VERSION

Ситуаційний план

ПН


с. Матвіївка

Генеральний план (основне креслення)
М 1:5000

Місце забудови

Генеральний план готелю 0.000 М 1:500

ARCHICAD EDUCATION VERSION

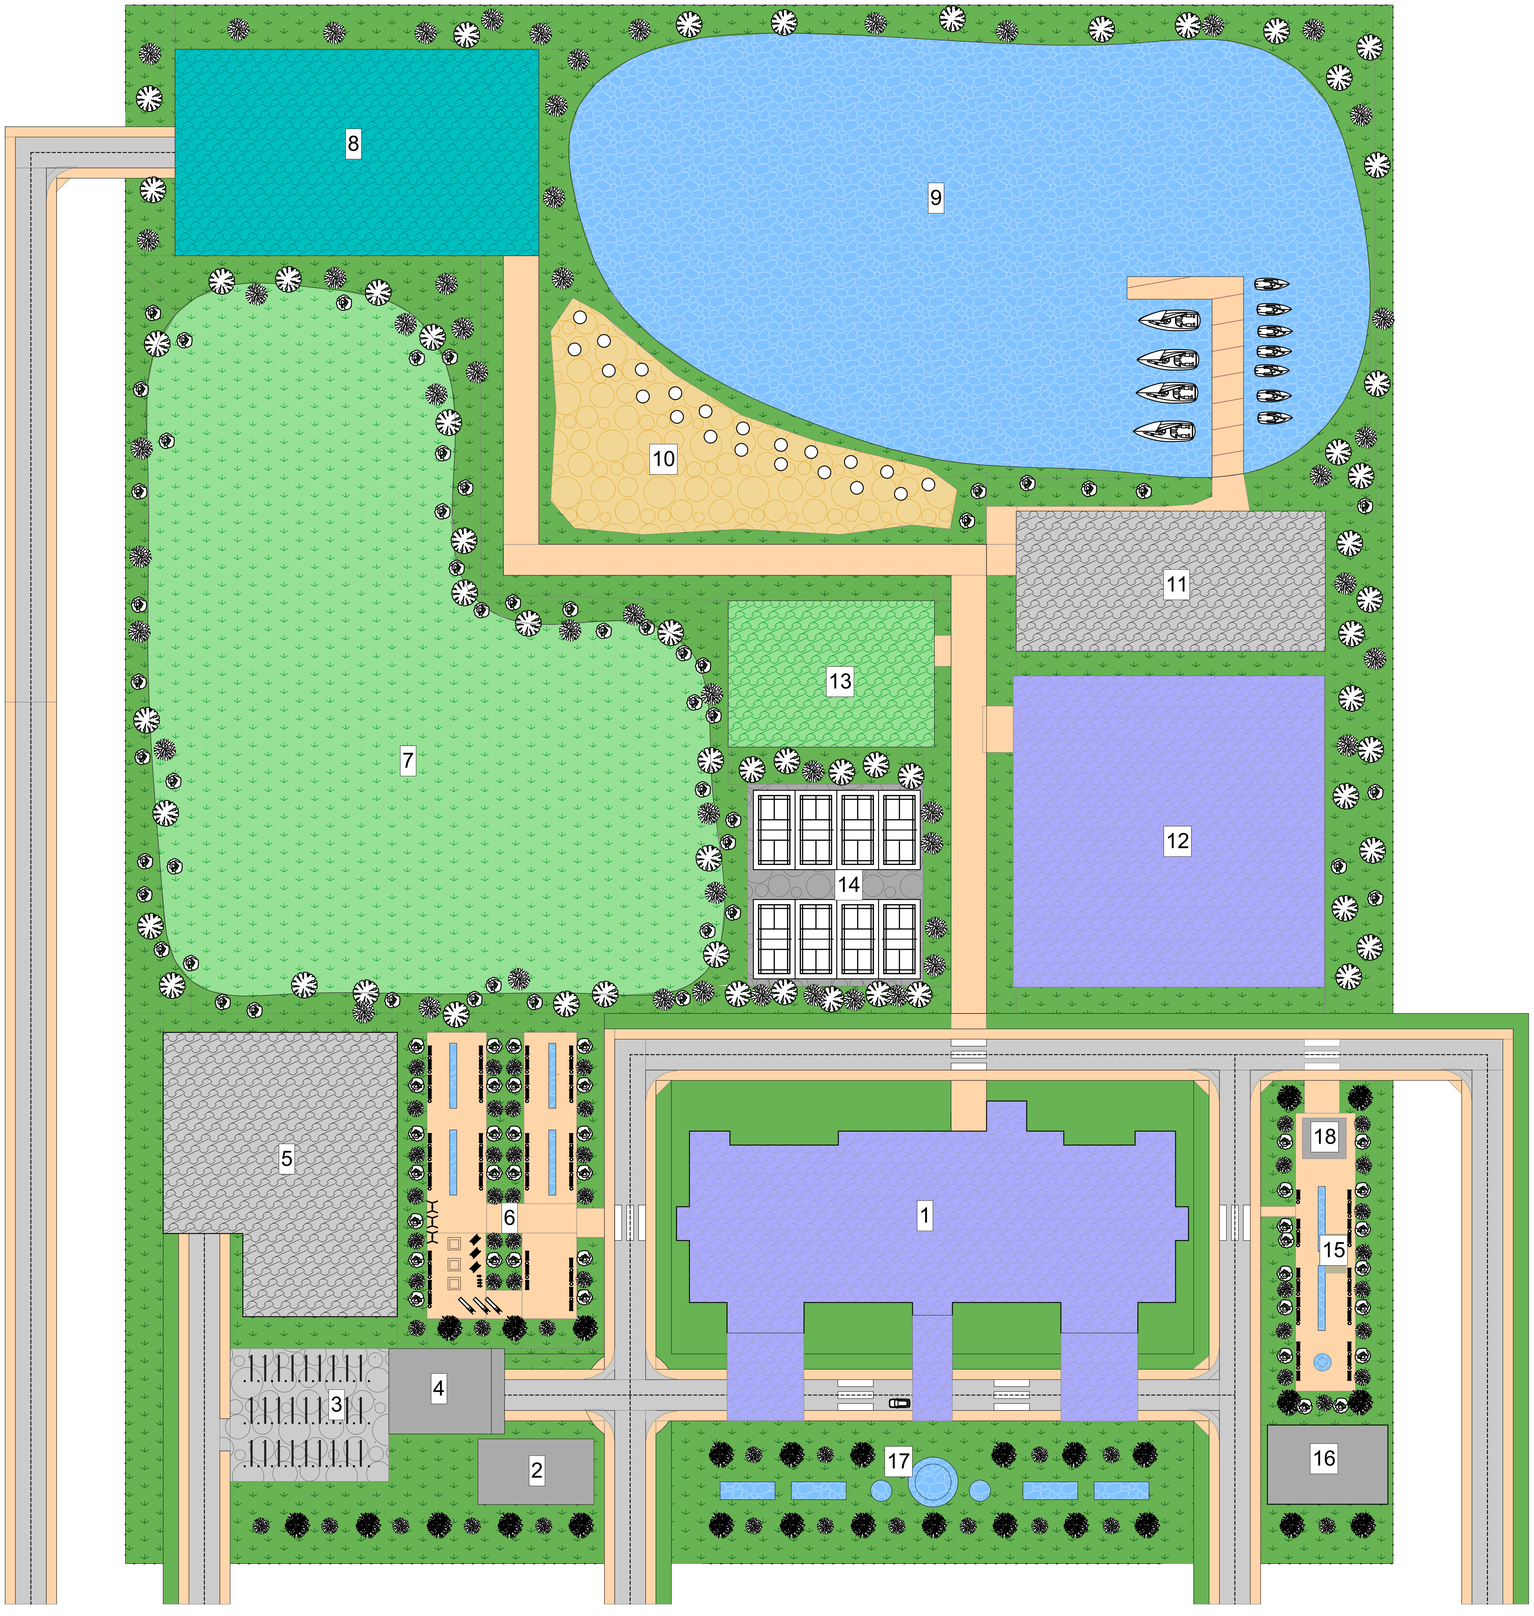

Експлікація ген. плану	
№	Назва
1	Готель
2	Пункт охорони
3	Парковка
4	В'їзд в підземпний паркінг
5	Складова/поставка
6	Парк
7	Поле для гольфу
8	Ресторан
9	Озеро
10	Пляж
11	Яхт. клуб
12	Басейн
13	Гольф клуб
14	Теніс
15	Парк
16	Пункт охорони
17	Алея фонтанів
18	Вхід в бомбосховище

Техніко-економічні показники	
Показник	Значення
Площа забудови	2 915 м²
Загальна площа будівлі	31 119 м²
Житлова площа будівлі	14 040 м²
Будівельний об'єм	100 000 м³

ARCHICAD EDUCATION VERSION

План першого поверху на відмітці 0.000 м (М 1:100)



Експлікація приміщень першого поверху		
№	Назва	Площа
1	Тамбур	58,66
2	Охорона	6,52
3	Рецепція	7,90
4	Каса	11,54
5	Сховище	18,00
6	Склад	43,77
7	Бар	21,01
8	Сходова клітка	20,64
9	Тамбур	14,48
10	Зала казино	547,03
11	Туалет для відвідувачів	29,11
12	Туалет для відвідувачів	29,11
13	Каса/Рецепція	26,01
14	Гардеробна	41,23
15	Віп зала	53,05

Експлікація приміщень першого поверху		
№	Назва	Площа
16	Тамбур	14,21
17	Тамбур	14,62
18	Тамбур	14,76
19	Тамбур	14,39
20	Сходова клітка	20,61
21	Сходова клітка	20,41
22	Склад	56,26
23	Камера схову для відвідувачів	31,30
24	Рецепція	26,17
25	Охорона	22,79
26	Ліфтовий хол	55,91
27	Ліфтовий хол	56,27
28	Хол готелю	303,24
29	Тамбур	12,94
30	Зона для відвідувачів	36,95

Експлікація приміщень першого поверху		
№	Назва	Площа
31	Під'їзд для машини	35,25
32	Розгрузочна	14,33
33	Склад	77,51
34	Морозильна камера	47,96
35	Тамбур	14,27
36	Овочевий цех	13,49
37	Хлібний цех	13,31
38	М'ясний цех	13,31
39	Рибний цех	13,49
40	Холодний цех	24,01
41	Гарячий цех	31,02
42	Мийна	18,94
43	Сходова клітка	20,22
44	Сходова клітка	16,65
45	Бар	30,31

Експлікація приміщень першого поверху		
№	Назва	Площа
46	Зона для офіціанта	14,32
47	Зона для офіціанта	29,74
48	Тамбур	10,60
49	Зала ресторана	394,72
50	Віп зони	55,43
51	Віп зони	11,58
52	Віп зони	28,50
53	Туалет для відвідувачів	28,90
54	Туалет для відвідувачів	31,92
55	Гардеробна	28,04
56	Тамбур	28,80
57	Охорона	16,94
58	Тамбур	14,48
59	Обмінник	9,12
60	Коридор	14,62


Експлікація приміщень першого поверху		
№	Назва	Площа
60	Коридор	15,49
60	Коридор	18,31
60	Коридор	22,00
60	Коридор	25,76
60	Коридор	43,11
60	Коридор	60,39
		2 915,73 м²

Умовні позначення

- Зона казино для відвідувачів
- Зона казино для пресоналу
- Зона готелю для відвідувачів
- Зона готелю для персоналу
- Зона ресторану для відвідувачів
- Зона ресторану для персоналу
- Коридори

ARCHICAD EDUCATION VERSION


План готельних поверхів (4 -7) на відмітці 11.000 м; 14.000 м; 17.000 м; 20.000 м (М 1:200)

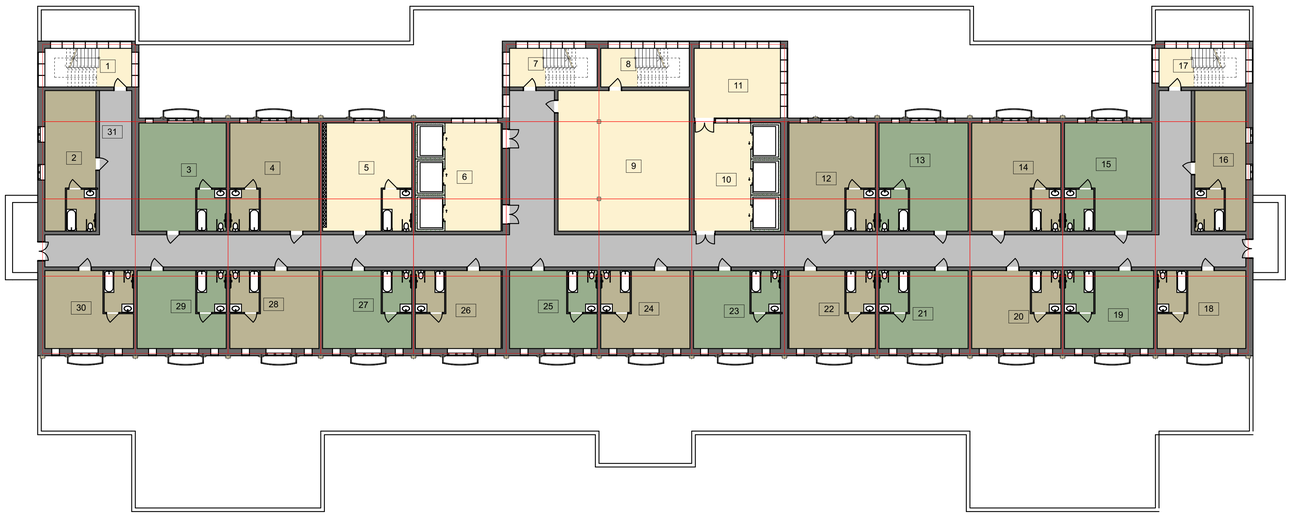

Експлікація приміщень житлової зони 1 типу		
№	Назва	Площа
1	Сходова клітка	20,22
2	Номер	43,23
3	Номер	56,95
4	Номер	58,13
5	Номер покоївки	58,13
6	Ліфтовий хол	55,91
7	Сходова клітка	20,41
8	Сходова клітка	20,61
9	Блок обслуговування готелів	111,23
10	Ліфтовий хол	56,27
11	Зона для паління	36,28
12	Номер	56,37
13	Номер	58,13
14	Номер	58,13
15	Номер	56,95
16	Номер	43,23
17	Сходова клітка	20,22
18	Номер	41,65
19	Номер	41,89

Експлікація приміщень житлової зони 1 типу		
№	Назва	Площа
20	Номер	41,89
21	Номер	41,89
22	Номер	40,63
23	Номер	40,85
24	Номер	41,89
25	Номер	41,19
26	Номер	40,29
27	Номер	41,89
28	Номер	41,89
29	Номер	41,89
30	Номер	41,65
31	Коридор	328,08
		1 697,97 м²


План готельних поверхів (8 - 11) на відмітці 23.000 м; 26.000 м; 29.000 м; 32.000 м (М 1:200)

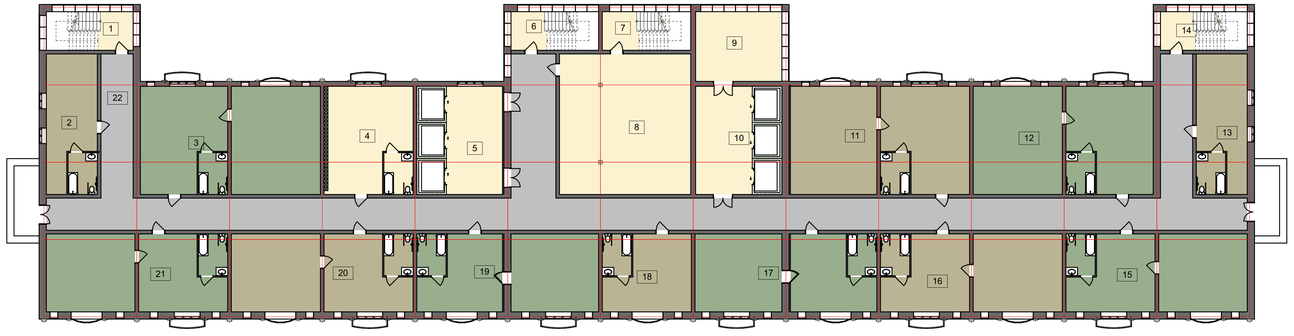

Експлікація житлової зони 2 типу		
№	Назва	Площа
1	Сходова клітка	20,22
2	Номер	43,23
3	Номер	117,43
4	Номер покоївки	58,13
5	Ліфтовий хол	55,91
6	Сходова клітка	20,41
7	Сходова клітка	20,61
8	Блок обслуговування номерів	111,23
9	Блок Кімната для паління	36,28
10	Ліфтовий хол	56,27
11	Номер	116,85
12	Номер	117,43

Експлікація житлової зони 2 типу		
№	Назва	Площа
13	Номер	43,23
14	Сходова клітка	20,22
15	Номер	85,23
16	Номер	85,47
17	Номер	85,47
18	Номер	41,89
19	Номер	85,47
20	Номер	85,47
21	Номер	85,23
22	Коридор	328,08
		1 719,76 м²

План готельних поверхів (12 - 15) на відмітці 23.000 м; 38.000 м; 41.000 м; 44.000 м (М 1:200)

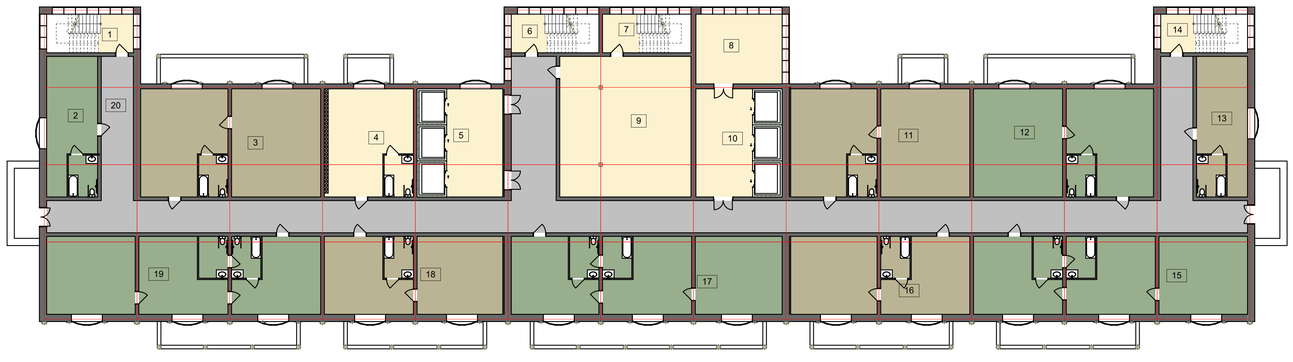

Експлікація житлової зони 3 типу		
№	Назва	Площа
1	Сходова клітка	20,22
2	Номер	43,23
3	Номер	117,43
4	Номер покоївки	58,13
5	Ліфтовий хол	56,75
6	Сходова клітка	20,41
7	Сходова клітка	20,61
8	Кімната для паління	36,28
9	Блок обслуговування номерів	111,23
10	Ліфтовий хол	56,27
11	Номер	118,34


Експлікація житлової зони 3 типу		
№	Назва	Площа
12	Номер	117,43
13	Номер	43,23
14	Сходова клітка	20,22
15	Номер	128,82
16	Номер	84,21
17	Номер	127,32
18	Номер	83,88
19	Номер	128,82
20	Коридор	328,08
		1 720,91 м²

ARCHICAD EDUCATION VERSION

Розріз 14 -1



Розріз А - Д

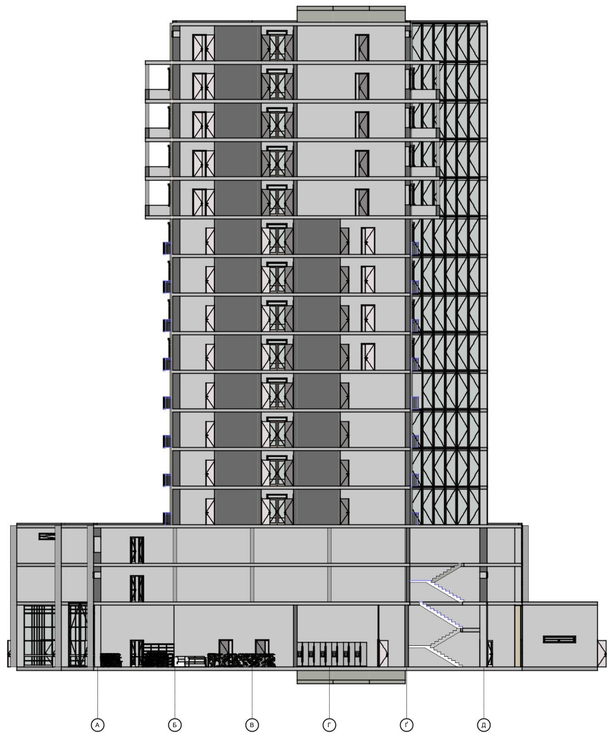

ARCHICAD EDUCATION VERSION

Фасади М 1:200


Фасади 1-14



Фасади Д-А



Фасади 14 - 1

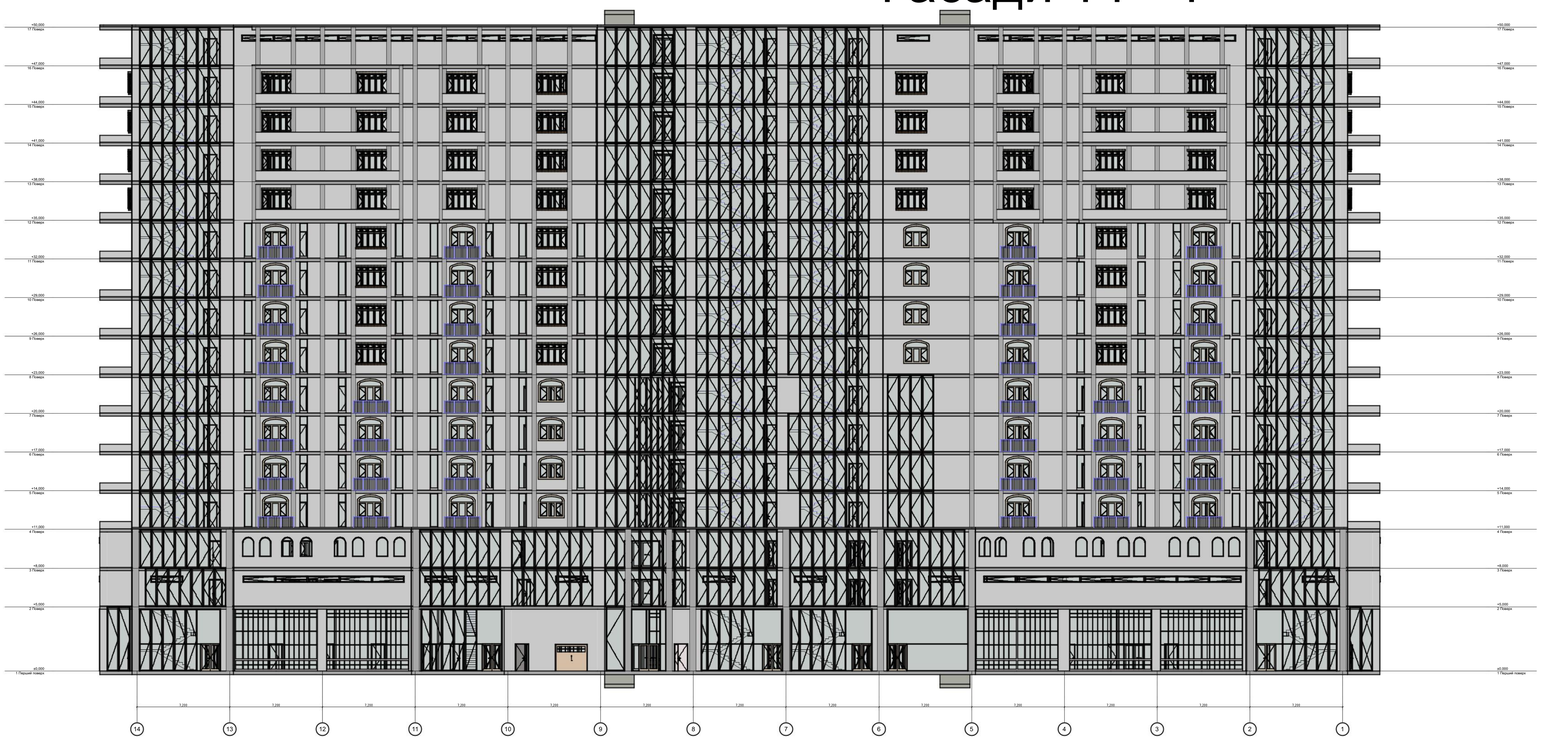

Фасади А - Д




THE GOLDEN LINE
HOTEL
HOTEL ZAPORIZHZHIA
BOUTIQUE
JOAILLIER