
Схема вертикального планування (1:200)

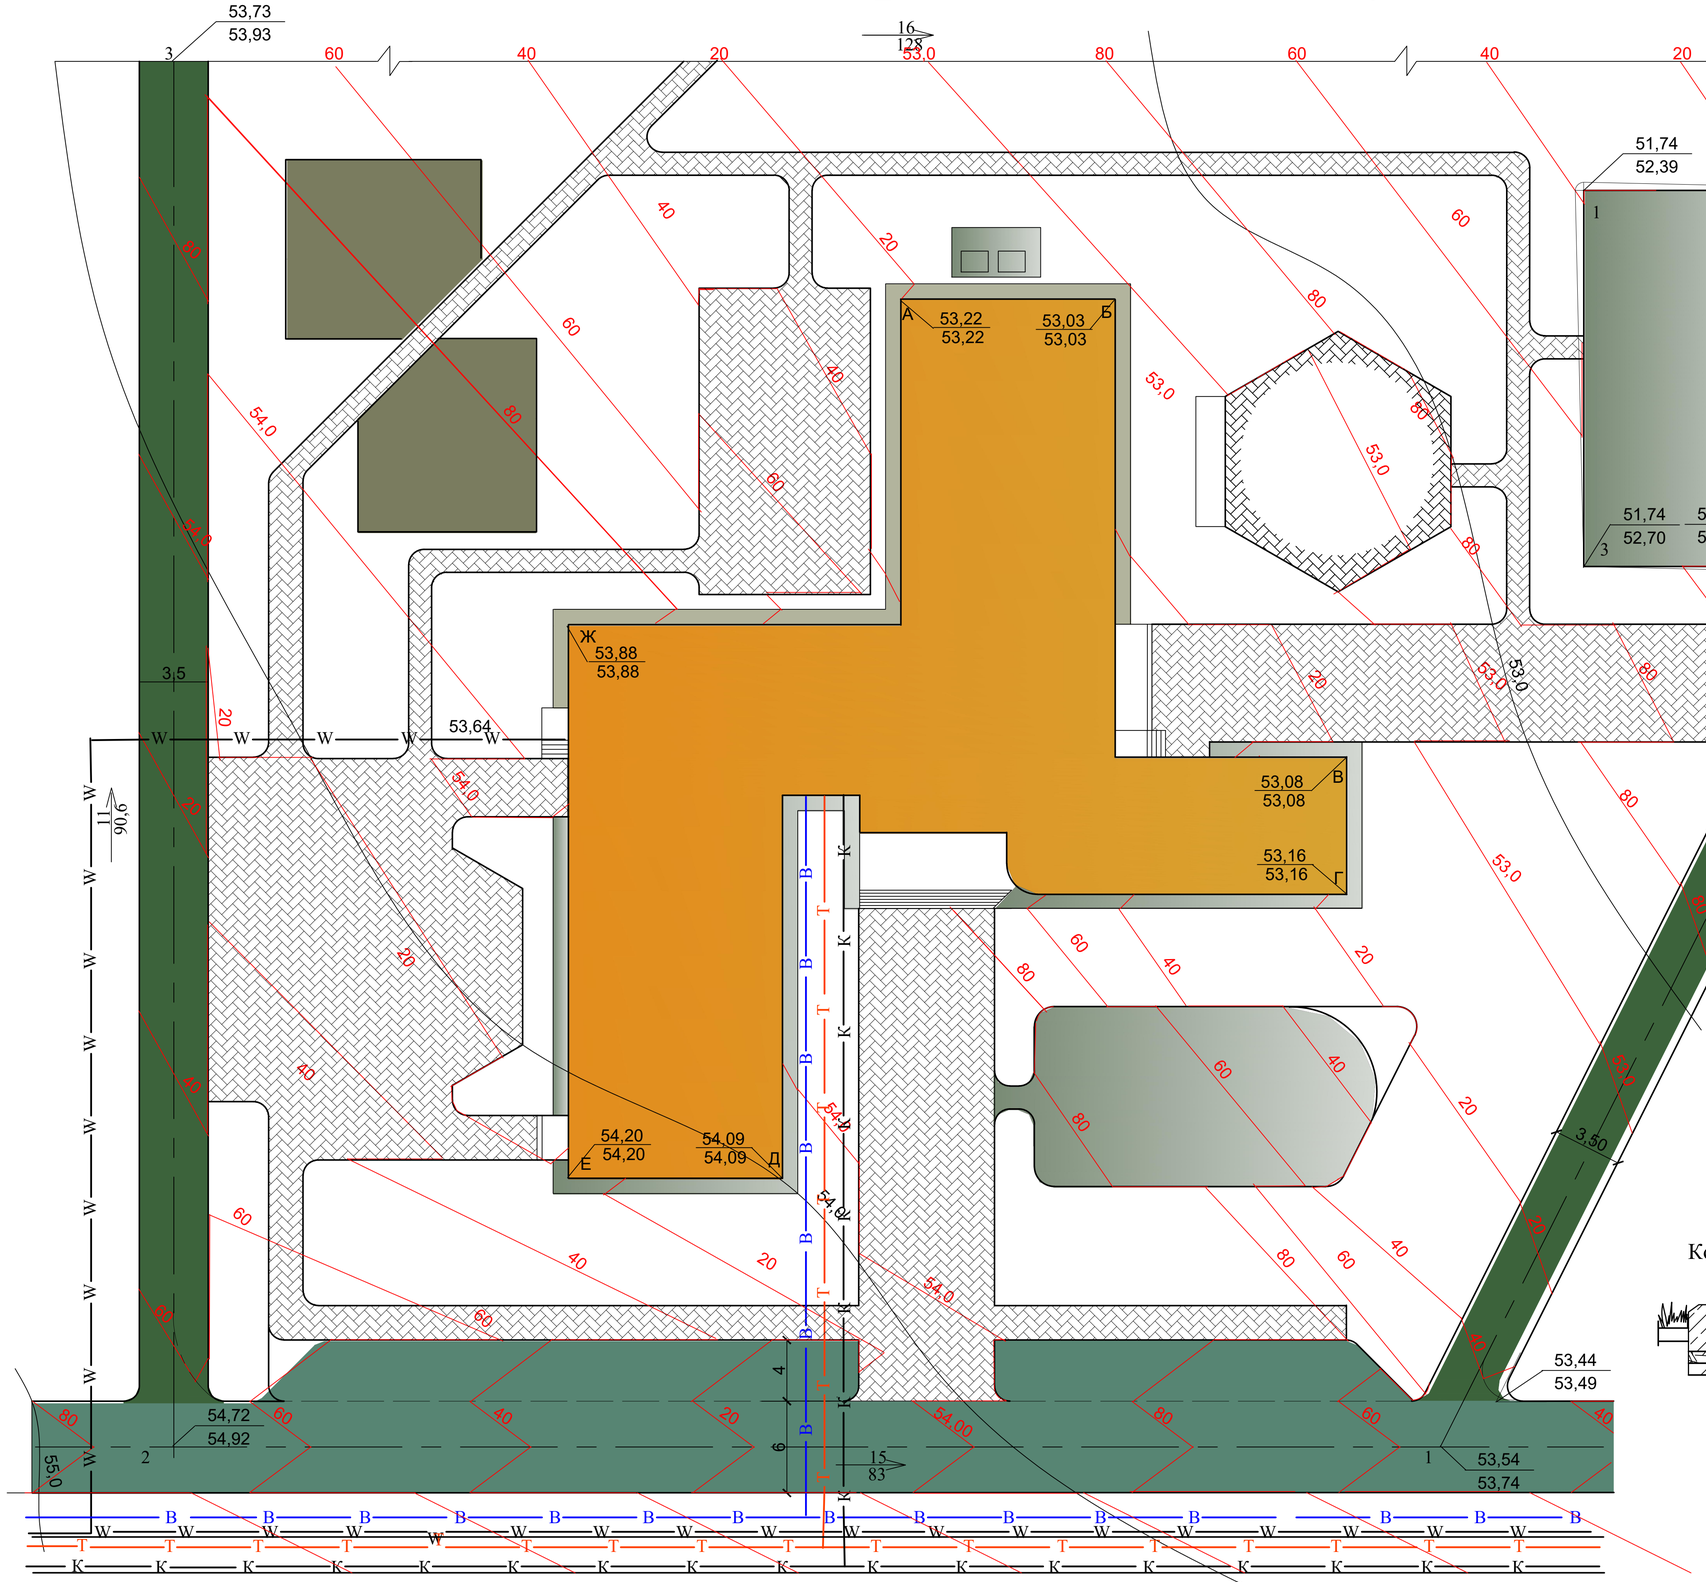

Умовні позначення:


Ухил, % ₀
Длина ділянки, м

Червона відмітка, м
Чорна відмітка, м

- *К* — *Каналізаційна мережа*
- *В* — *Водопроводна мережа*
- *Т* — *Теплотраса*
- *W* — *Електрична мережа*


- Плиткове покриття
- Вимощення з асфальтовим покриттям
- Головна дорога
- Другорядна дорога

Конструкція проїзжої частини головної дороги

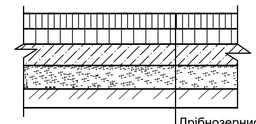


Дрібнозернистий асфальтобетон I-II марок, 5см
Крупнозернистий асфальтобетон III-IV марок, 7см
Поритсий асфальтобетон, 12см
Щебінь рядовий М600-800 кгс/см, 16см
Пісок середньозернистий, 25см

Конструкція доріжок з плитковим покриттям

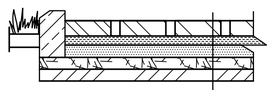

Плитка 6 см
Цементний розчин 2 см
Щебень 12см
Пісок 10см
Ущільнений грунт основи

Конструкція проїзжої частини під'їзної дороги

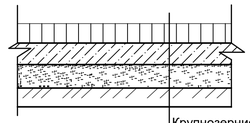

Крупнозернистий асфальтобетон III-IV марок, 7см
Поритсий асфальтобетон, 12см
Щебінь рядовий М600-800 кгс/см, 16см
Пісок середньозернистий, 25см

						ЗНУ ІННІ МБГ 23218	
						Проєкт гуртожитку на 600 місць в м. Павлоград	
Зм.	*Кол.*	*Лист*	*№док.*	*Підпис*	*Дата*		
Зав.каф		*Банах А.В.*				*Благоустрій та вертикальне планування*	*Стадія* / *Аркуш* / *Аркушів*
Н.контр		*Гребенюк І.В.*					*П* / *6* / *6*
Керівник		*Банах А.В.*					
Виконав		*Алексеєнко А.С.*				*Схема вертикального планування, умовні поначення, конструкції дорожного одягу*	*6.1923-мбг-з-с2*