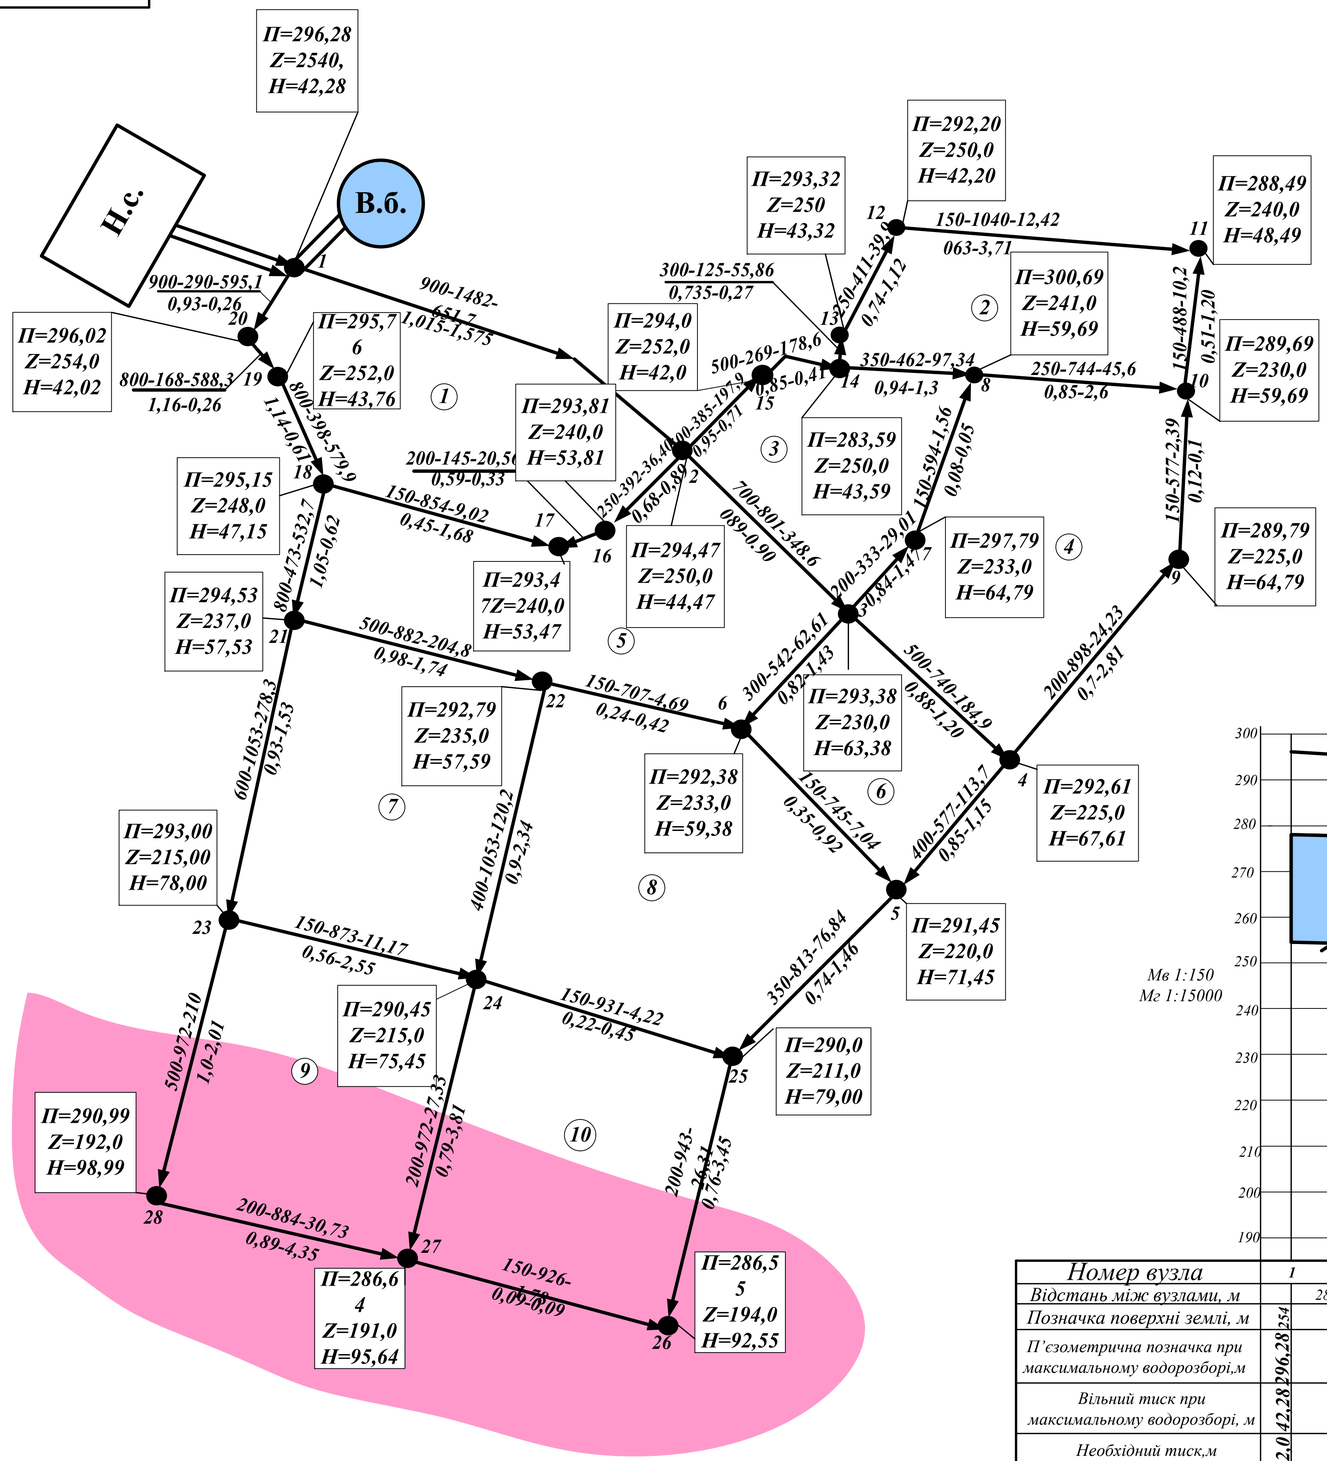


УМОВНІ ПОЗНАЧЕННЯ

П,м
Z,м
H,м

П-п'єзометрична позначка, м;
Z-геодезична позначка,м
H-вільний напір, м

D-діаметр ділянки,мм;
L-довжина ділянки,м;
q- витрата води на ділянці, л/с;
V-швидкість руху води, м/с;
h-втрати напору, м
№- номер вузла

D-L-q / V-h (№)


п'єзометрична ліня при максимальному водорозборі;

житлова забудова (необхідний вільний напір)

поверхня землі;

Максимальні надмірні тиски

П'ЄЗОМЕТРИЧНІ ЛІНІЇ

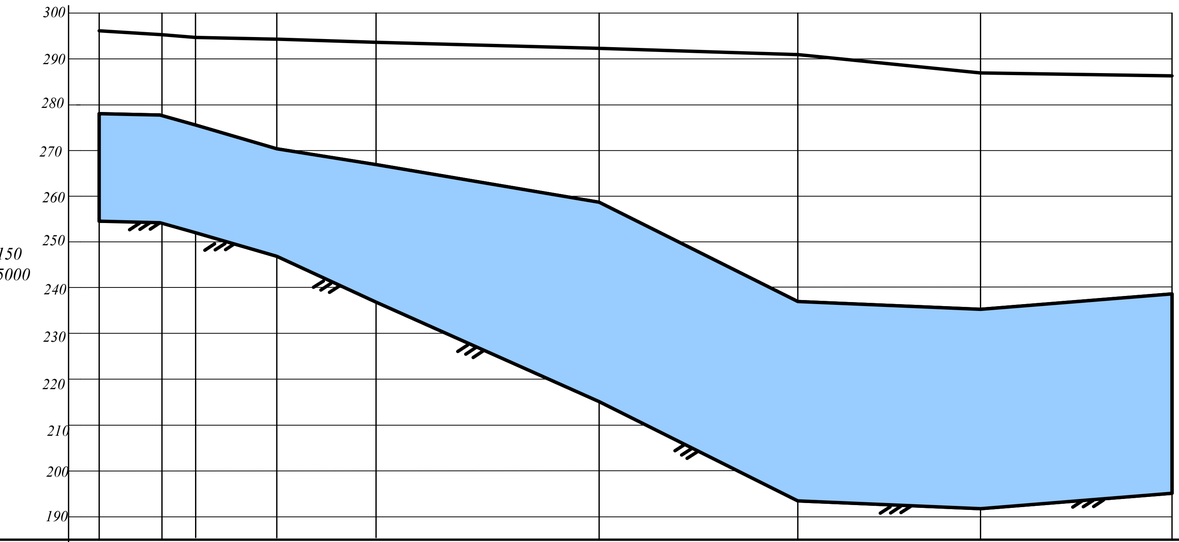

Номер вузла	1		20	19	18	21	23	28	27	26
Відстань між вузлами, м		289		168	398	473	1054	972	884	926
Позначка поверхні землі, м	254		254	252	248	237	215	192	191	194
П'єзометрична позначка при максимальному водорозборі,м	296,28		296,02	295,75	295,15	294,53	298	291,00	286,64	286,55
Вільний тиск при максимальному водорозборі, м	42,28		42,02	43,76	47,15	57,53	78,00	99,0	95,6	92,55
Необхідний тиск,м	22,0		22,0	22,0	22,0	30,0	42,0	42,0	42,0	42,0
Надмірний тиск ,м	20,28		20,02	21,76	25,15	27,53	36,0	57,0	53,6	50,55

									ІННІ ЗНУ. Б. 2221.002	
									КОМПЛЕКСНЕ ПРОЄКТУВАННЯ МЕРЕЖІ ВОДОПОСТАЧАННЯ З УРАХУВАННЯМ СУЧАСНИХ ТЕХНОЛОГІЙ МОНІТОРИНГУ	Літ: Б; Маса: ; Масштаб: 1:150 1:15000
Вим.	Лист	№ документа	Підпис	Дата						Лист 2; Листів 6
Розробив		Штогріна							П'єзометрична карта та п'єзометричні лінії	ІННІ ім. Ю.М.Потебні ЗНУ 6.1922-мім-з
Консульт.		Добровольська								
Керівник		Добровольська								
Т. Контр.		Добровольська								
Н. Контр.		Гребенюк								
Затверд.		Банах								