Торговельно-розважальний центр «Fusion» у т. Марракеш



Дипломник : Ель Касс Отман
Керівник : Банах В.А.


						ІННІ ім.Потебні ЗНУ МБА КРБ	
						Торговельно-розважальний центр «Fusion» у т. Марракеш	
Зм.	Кол.	Лист	N док	Підпис	Дата		
						Торговельно-розважальний центр	Стадія: КР; Лист: 1; Листів: 6
Зав.каф.		Банах А.В.					
Н.Контр.		Гребенюк І.В.					
Керівник		Банах В.А.				Об'ємно-планувальне рішення	6.1912-і
Бакалавр		Ель Касс Отман					










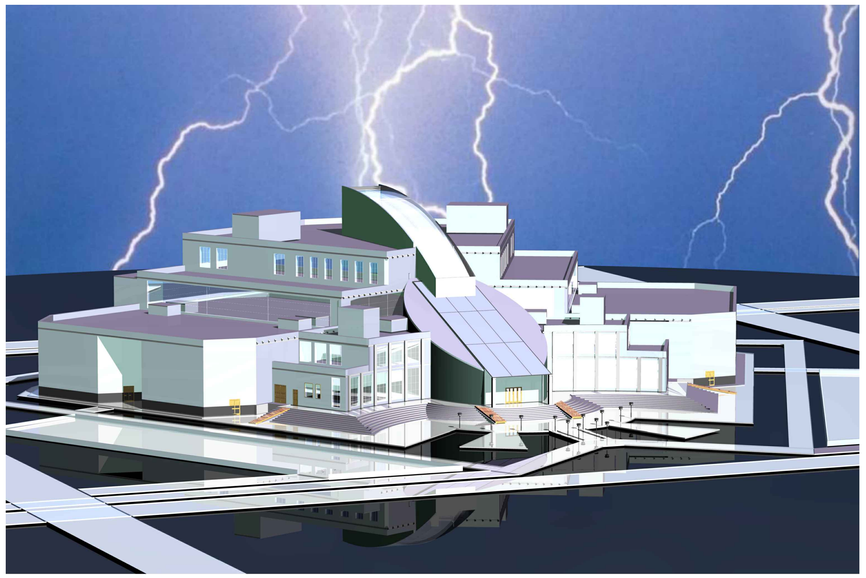


Генеральний план

1. Автостоянка
2. Паркова зона
3. Зона відпочинку
4. Квіткові клумби

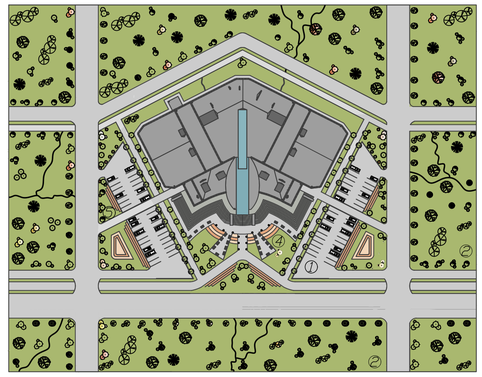

						ІННІ ім.Потебні ЗНУ МБА КРБ	
						Торговельно-розважальний центр «Fusion» у т. Марракеш	
Зм.	Кол.	Лист	N док	Підпис	Дата		
						Торговельно-розважальний центр	Стадія: КР; Лист: 2; Листів: 6
Зав.каф.		Банах А.В.					
Н.Контр.		Гребенюк І.В.					
Керівник		Банах В.А.				Генеральний план, об'ємно-планувальне рішення	6.1912-і
Бакалавр		Ель Касс Отман					

ПЛАН ПЕРШОГО ПОВЕРХУ

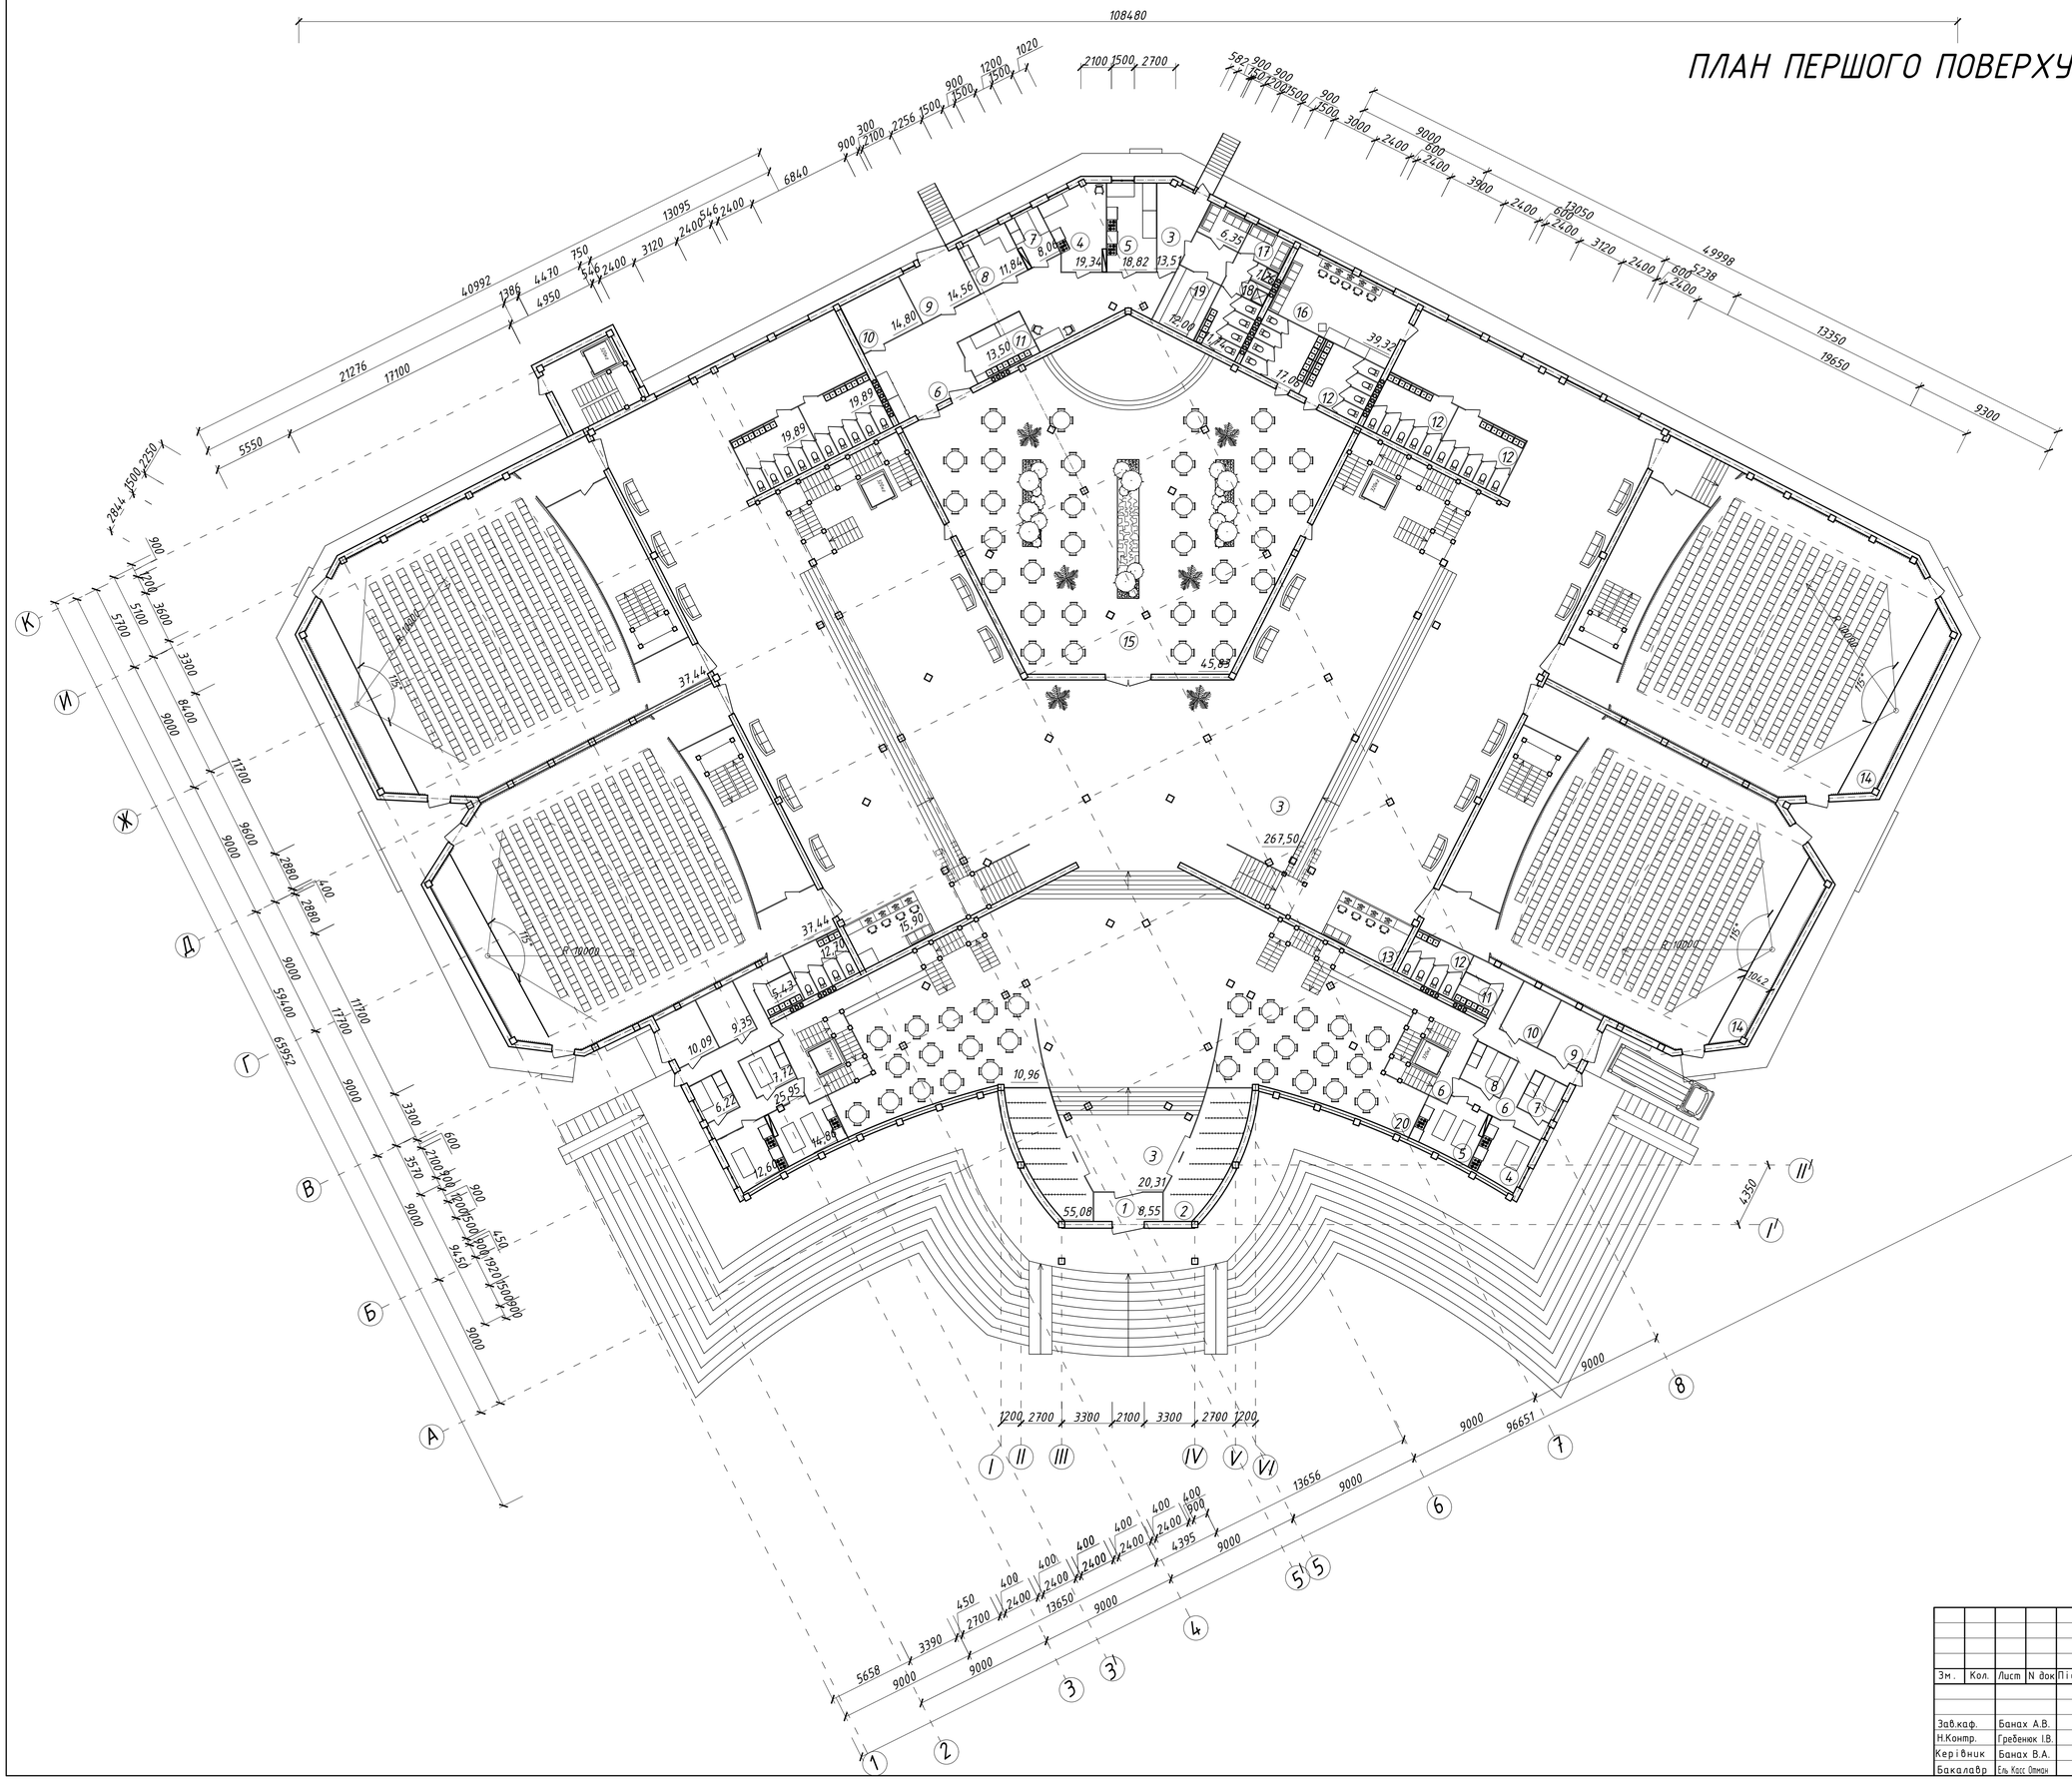


ЕКСПЛІКАЦІЯ ПРИМІЩЕНЬ (I поверх)		
Номер	Найменування	Площа м²
1	Тамбур	8,55
2	Гардероб	55,08
3	Хол	301,12
4	Холодний цех, приміщення для різання хліба	31,94
5	Гарячий цех	33,68
6	Коридор	25,95
7	Овочевий цех	14,28
8	Цехи-м'ясно, рибний	19,56
9	Кладова сухих продуктів	24,65
10	Холодильна камера	24,16
11	Мийна посуду	18,93
12	Санвузли	111,04
13	Каса	15,90
14	Кінозал	37,44
15	Ресторан	45,83
16	Кімната для охорони	39,32
17	Кімната відпочинку для персоналу	12,70
18	Душева	3,52
19	Кімната для персоналу	12,00
20	Кафе	21,92


ЕКСПЛІКАЦІЯ ПРИМІЩЕНЬ (I поверх) (ЛИСТ 4)		
Номер	Найменування	Площа м²
6	Коридор	90,14
12	Санвузол	58,86
22	Кружкові кабінети	187,32
33	Технічне приміщення	31,68
35	Адміністративне приміщення	36,38
36	Кабінет директора	65,22
37	Кабінет секретаря	33,59
38	Виставкова галерея	52,41
39	Кімната відпочинку	6,01

Зм.	Кол.	Лист	N док	Підпис	Дата	ІННІ ім.Потебні ЗНУ МБА КРБ			
						Торговельно-розважальний центр «Fusion» у т. Марракеш			
						Торговельно-розважальний центр	Стадія	Лист	Листів
Зав.каф.		Банах А.В.					КР	3	6
Н.Контр.		Гребенюк І.В.				План першого поверху М 1:200	6.1912-і		
Керівник		Банах В.А.							
Бакалавр		Ель Касс Отман							


ПЛАН ДРУГОГО ПОВЕРХУ

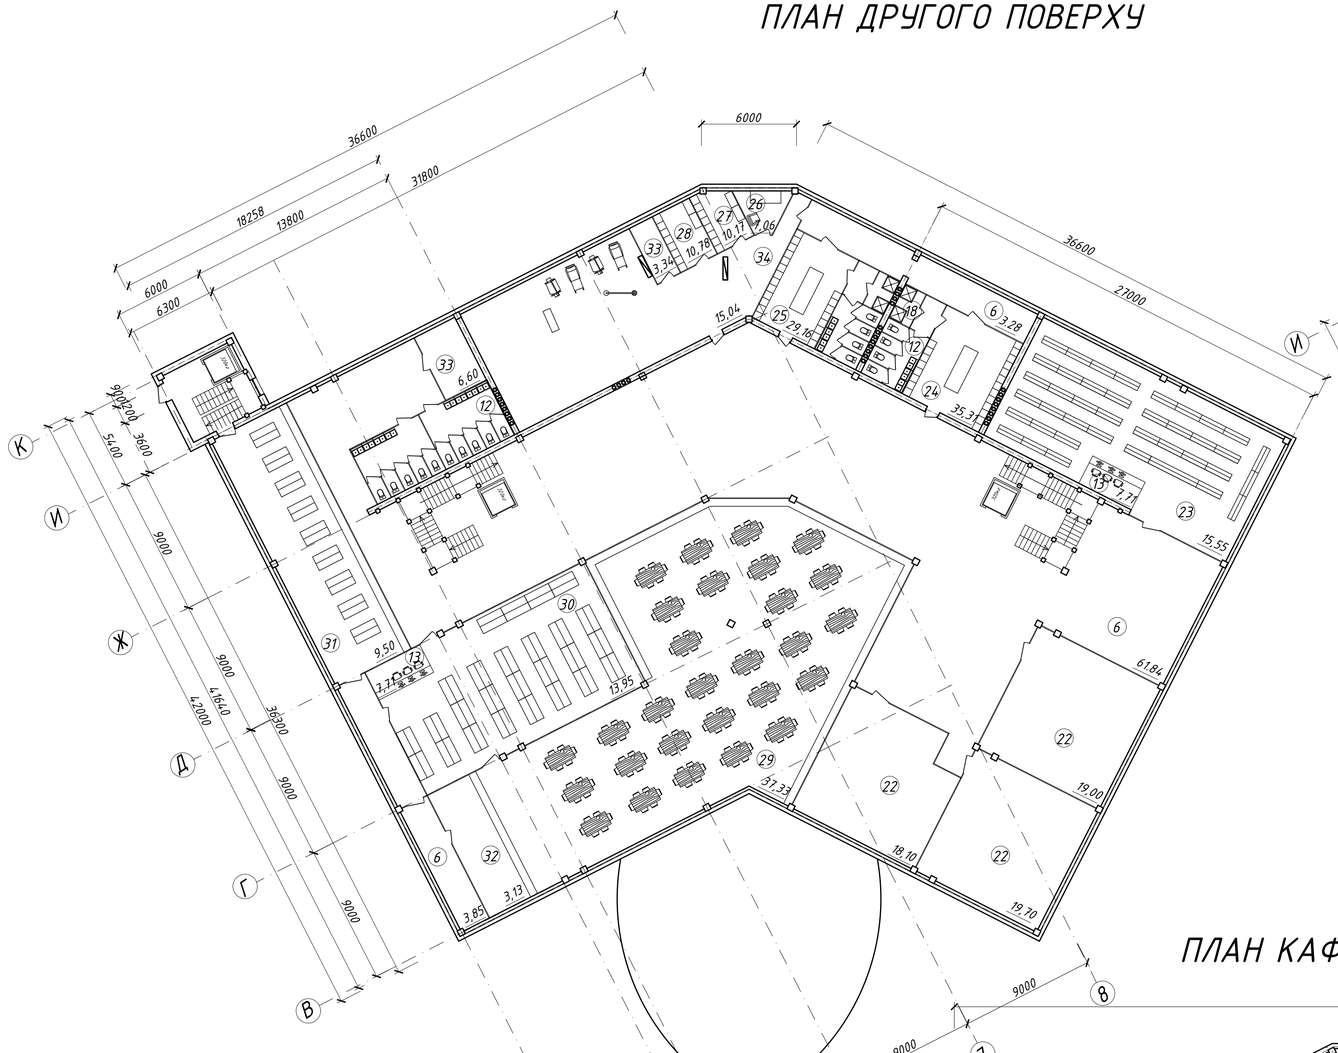


ПЛАН ТРЕТЬОГО ПОВЕРХУ

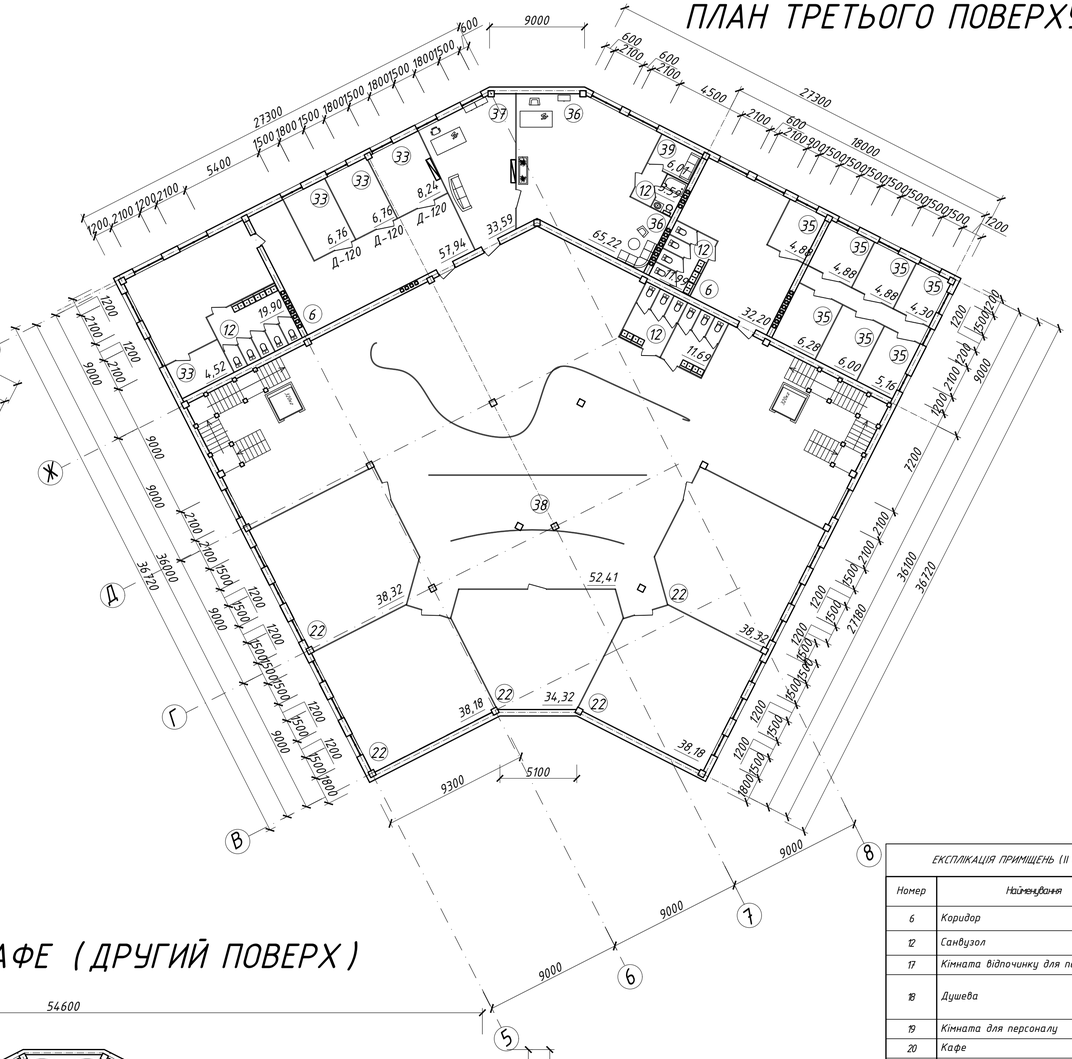

ПЛАН КАФЕ (ДРУГИЙ ПОВЕРХ)

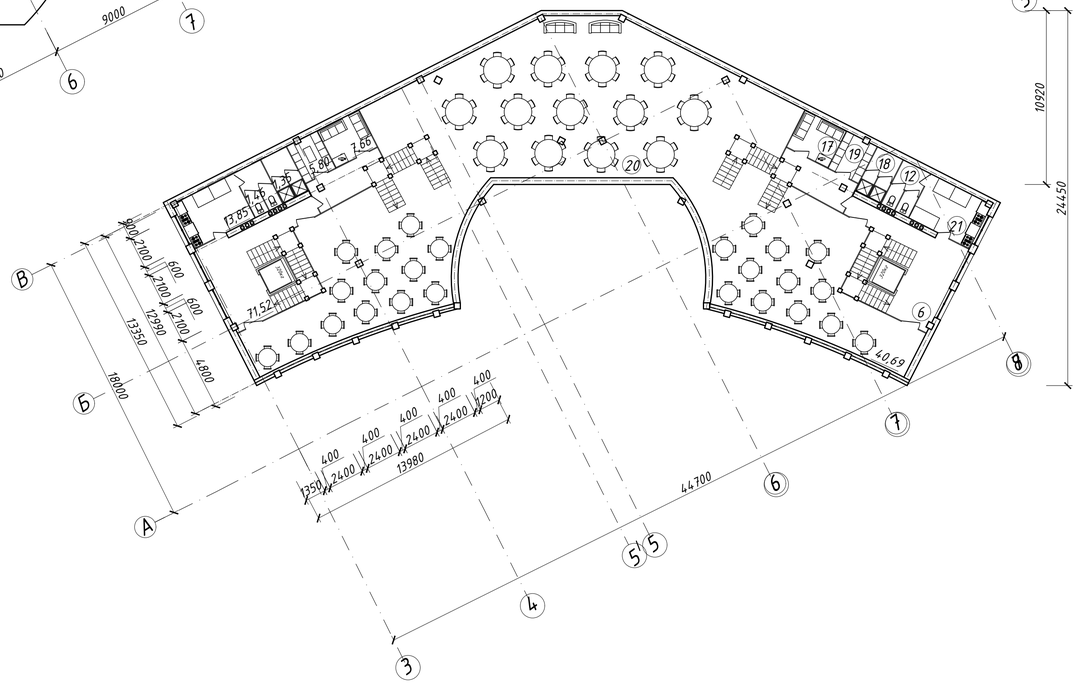

ПЛАН ГАРДЕРОБА

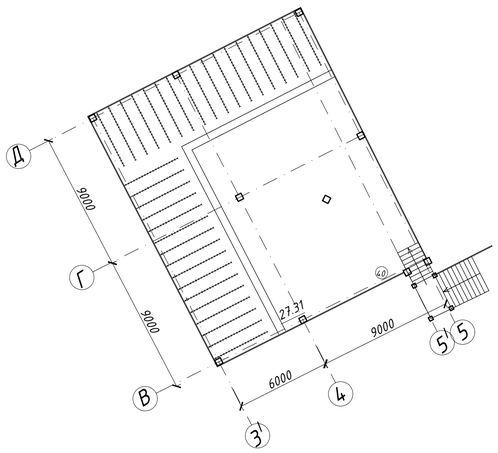

ЕКСПЛІКАЦІЯ ПРИМІЩЕНЬ (II поверх кафе)

Номер	Найменування	Площа м²
6	Коридор	71,52
12	Санвузол	5,84
17	Кімната відпочинку для персоналу	15,32
18	Душева	5,4
19	Кімната для персоналу	11,6
20	Кафе	40,69
21	Доготовча	27,7

ЕКСПЛІКАЦІЯ ПРИМІЩЕНЬ (II поверх)

Номер	Найменування	Площа м²
6	Коридор	65,69
22	Кружковий кабінет	56,80
23	Магазин	15,55
24	Жіноча кімната при спортзалі	35,31
25	Чоловіча кімната при спотрзалі	29,16
26	Кабінет	7,06
27	Чоловіча тренерська	10,17
28	Жіноча тренерська	10,78
29	Читальний зал	37,33
30	Магазин книг	12,95
31	Книго-сховище	9,50
32	Абонентська	3,13
33	Технічне приміщення	6,60
34	Спортзал	15,04

ЕКСПЛІКАЦІЯ ПРИМІЩЕНЬ (Гардероб розташований у підвалі першого поверху)

Номер	Найменування	Площа м²
40	Гардероб	27.31

Зм.	Кол.	Лист	N док	Підпис	Дата
Зав.каф.		Банах А.В.			
Н.Контр.		Гребенюк І.В.			
Керівник		Банах В.А.			
Бакалавр		Ель Кесс Отман			

ІННІ ім.Потебні ЗНУ МБА КРБ


Торговельно-розважальний центр «Fusion» у т. Марракеш

Торговельно-розважальний центр	Стадія	Лист	Листів
	КР	4	6


План другого, третього поверху, план гардеробу, план кафе-другий поверх М1:200

6.1912-і


ПЛАН ФУНДАМЕНТУ

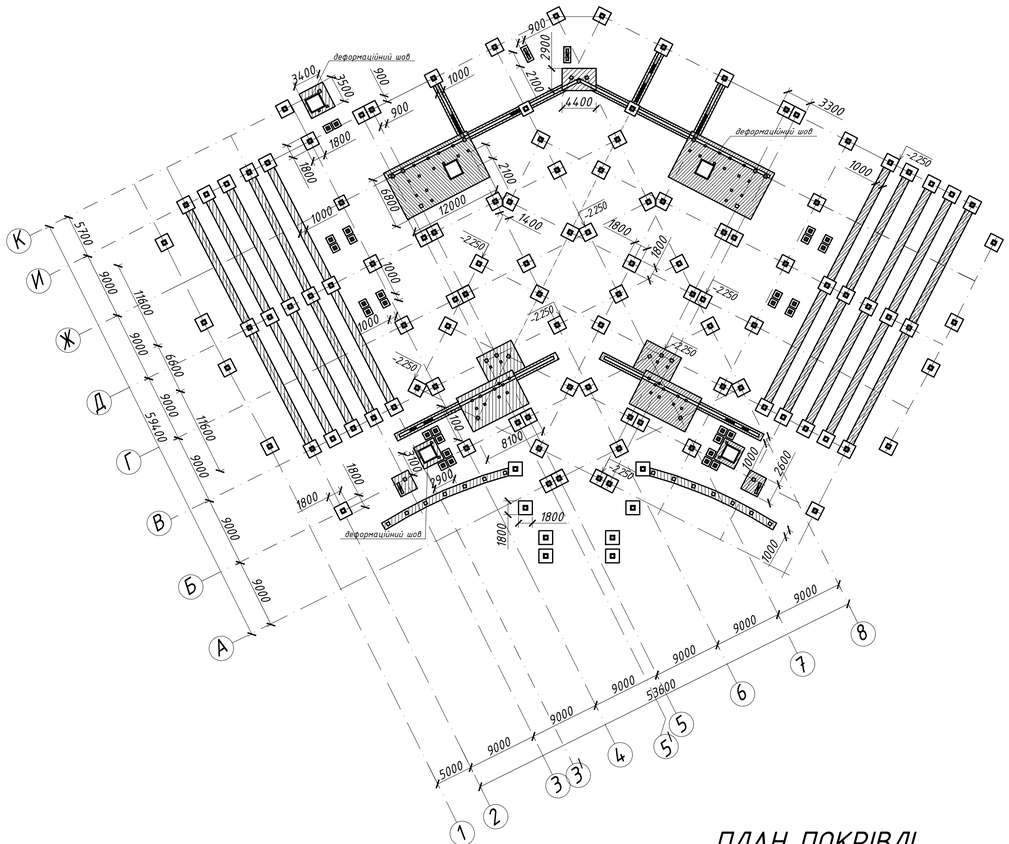


ПЛАН ПЕРЕКРИТТЯ ПЕРШОГО ПОВЕРХУ

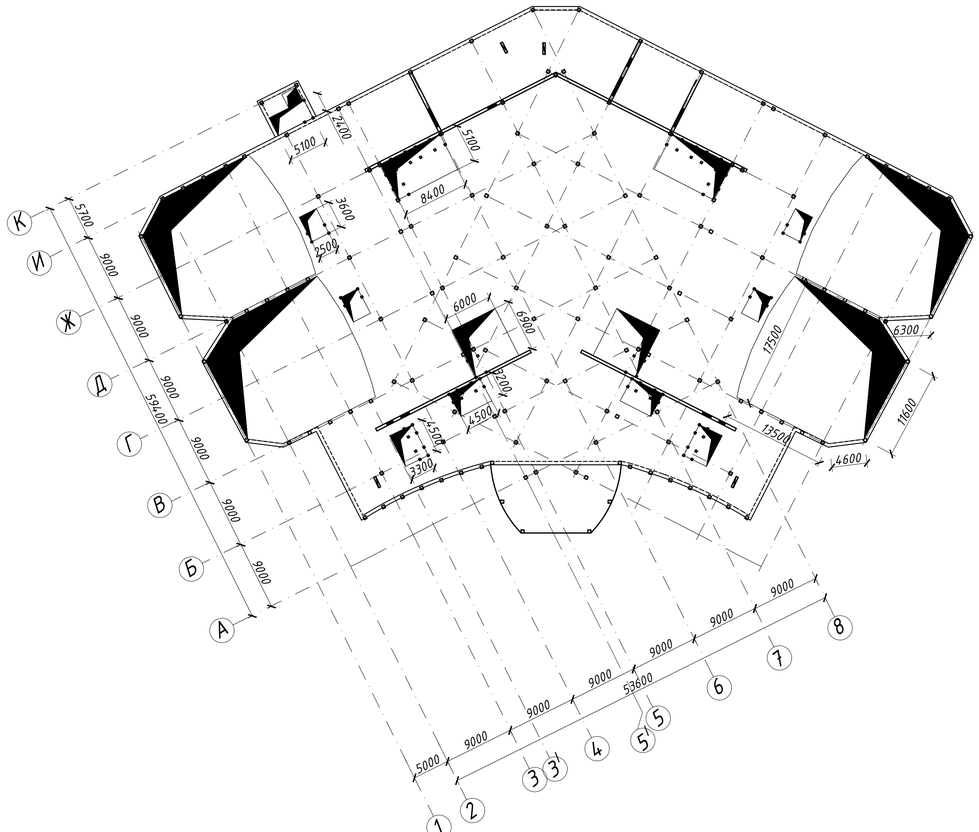

ПЛАН ПОКРІВЛІ

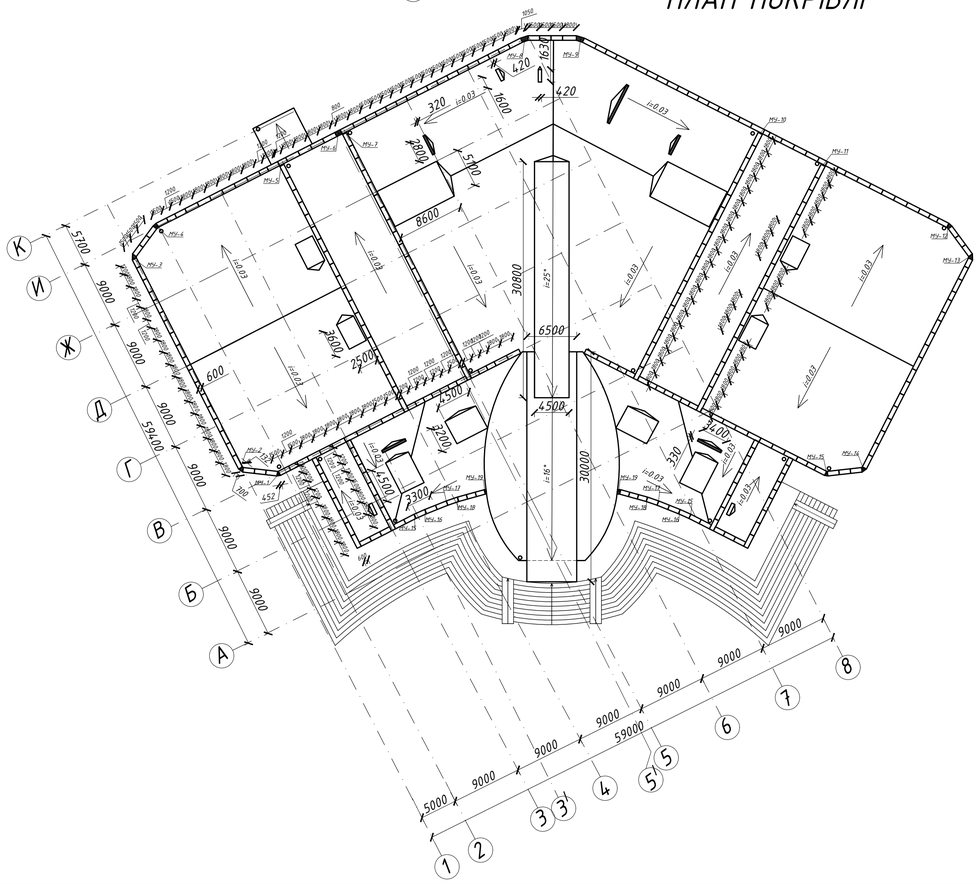

ПЛАН ПОКРИТТЯ

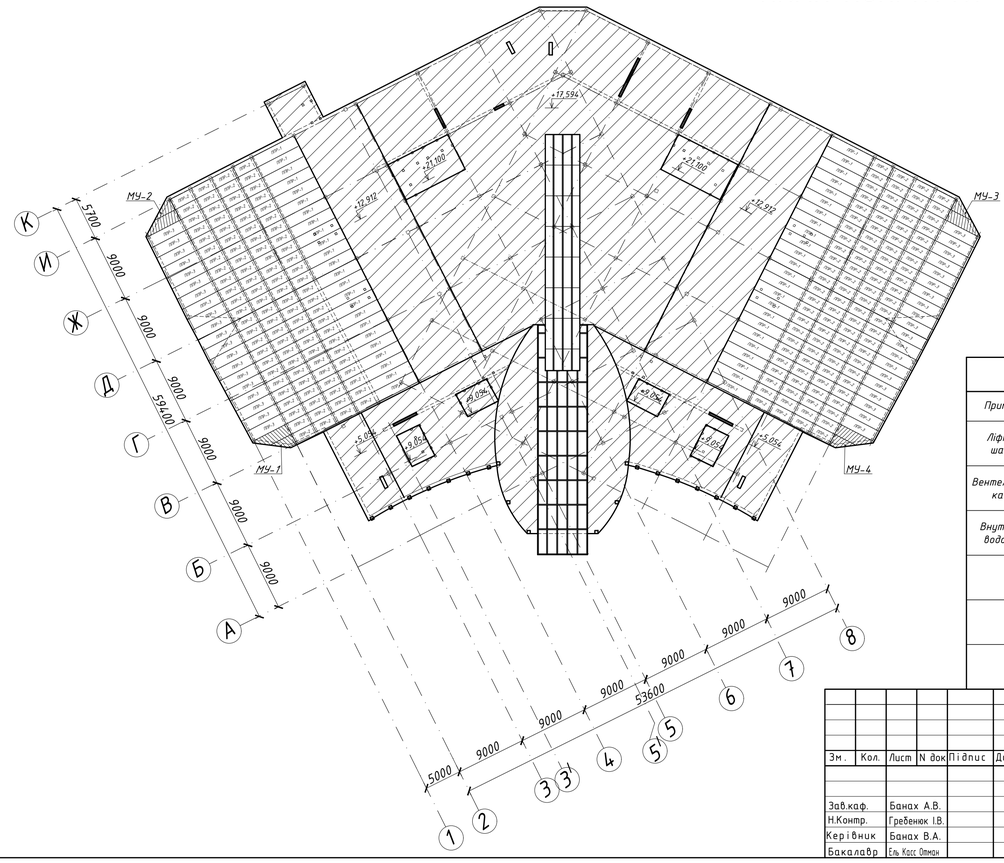


Специфікація


Примітка	Кіл.	Найменування	Позначення	ПОЗ
Ліфтова шахта	1	Монолітна плита покриття		МПП
Вентеліційний канал	4	Монолітна плита покриття		МПП
Внутрішній водосток	6	Монолітна плита покриття		МПП
	48	Ребриста плита покриття	ППР-15-60	ППР-1
	192	Ребриста плита покриття	ППР-15-30	ППР-2
	40	Ребриста плита покриття	ППР-15-47	ППР-3

Зм.	Кол.	Лист	N док	Підпис	Дата	ІННІ ім.Потебні ЗНУ МБА КРБ			
						Торговельно-розважальний центр «Fusion» у т. Марракеш			
						Торговельно-розважальний центр	Стадія	Лист	Листів
							КР	5	6
Зав.каф.		Банах А.В.				План фундаменту, план перекриття першого поверху, план покрівлі, план покриття М1:400	6.1912-і		
Н.Контр.		Гребенюк І.В.							
Керівник		Банах В.А.							
Бакалавр		Ель Кадс Отман							


ВУЗОЛ 1

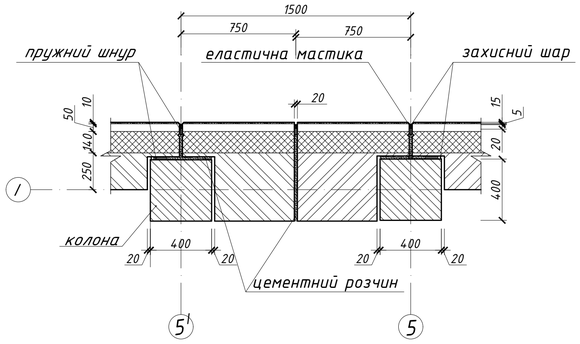


ВУЗОЛ 2

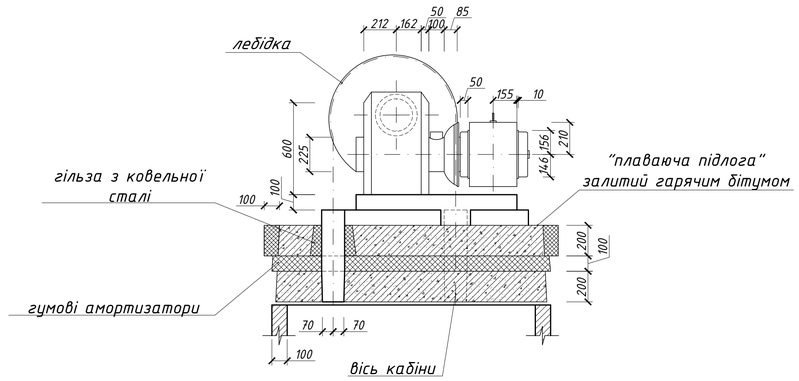


РОЗРІЗ 1-1 В ВІСЯХ 1'-1'

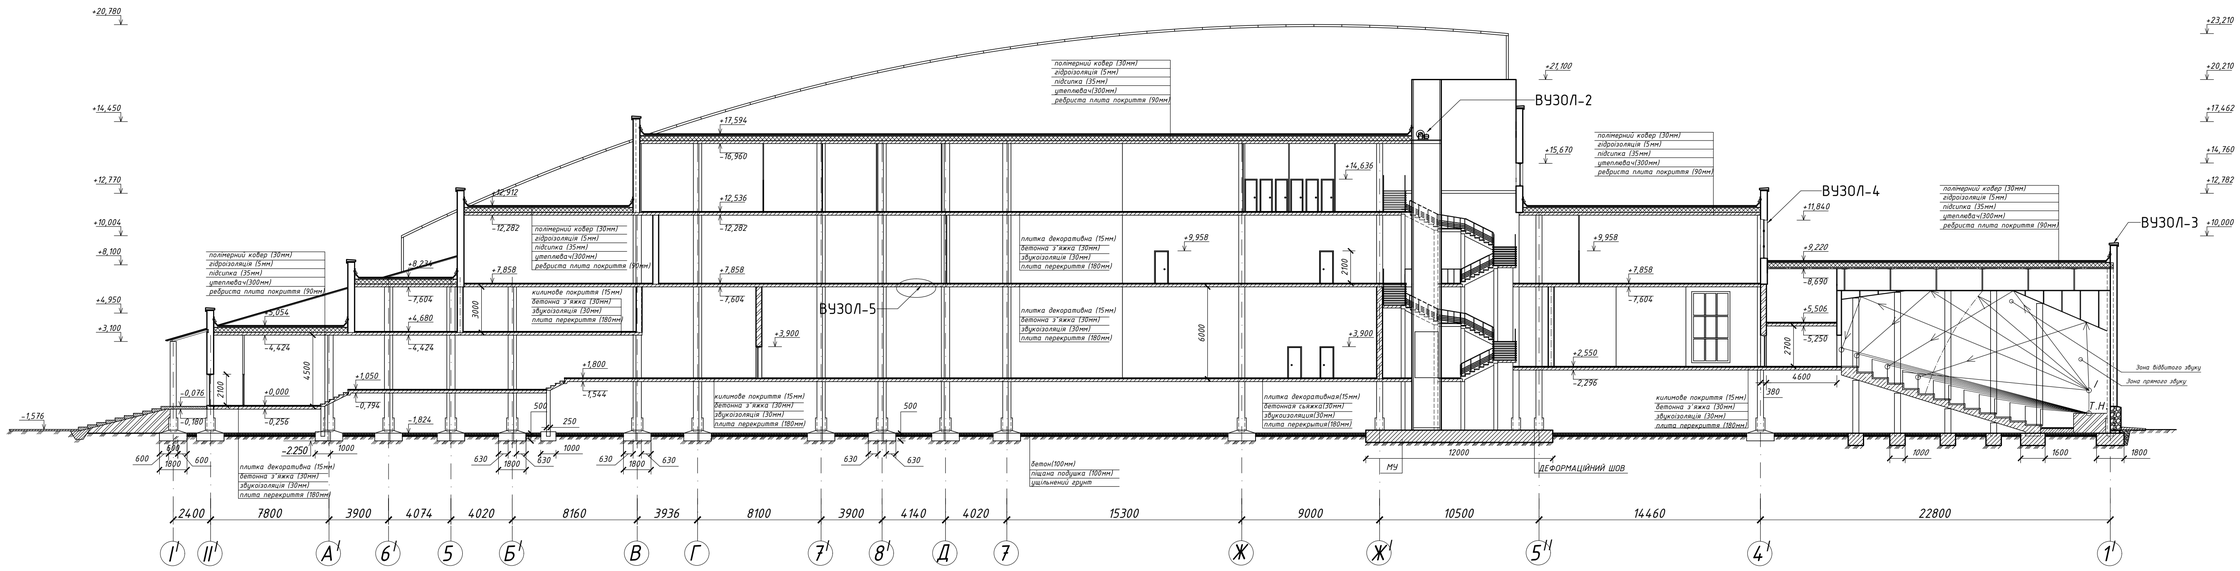


ВУЗОЛ 3

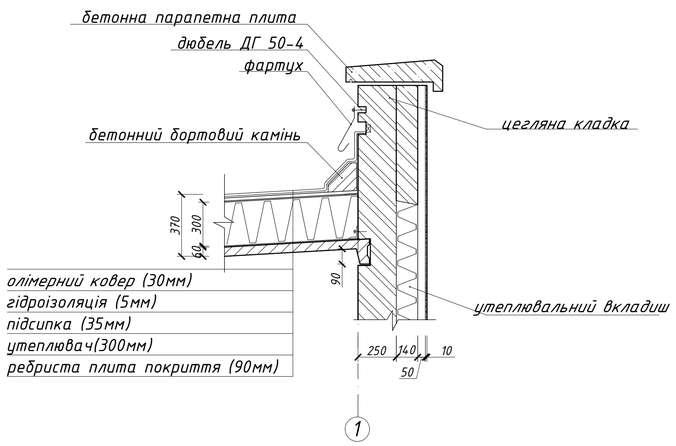

ВУЗОЛ 4

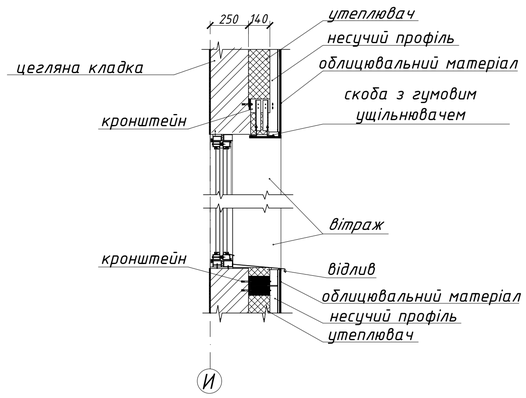

ВУЗОЛ 5

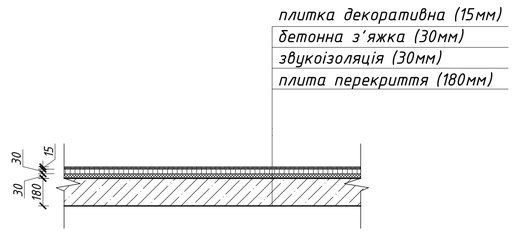

						ІННІ ім.Потебні ЗНУ МБА КРБ		
						Торговельно-розважальний центр «Fusion» у т. Марракеш		
Зм.	Кол.	Лист	N док	Підпис	Дата			
						Торговельно-розважальний центр	Стадія	Лист	Листів
							КР	6	6
Зав.каф.		Банах А.В.				План фундаменту, план перекриття першого поверху, план покрівлі, план покриття М1:400	6.1912-і		
Н.Контр.		Гребенюк І.В.							
Керівник		Банах В.А.							
Бакалавр		Ель Кадс Отман							