








ГРАФІКИ ЗОН ТИСКІВ ДЛЯ АВАРІЙНИХ РЕЖИМІВ В МЕРЕЖІ ТРАНСПОРТУВАННЯ ВОДИ

№	Графічна діаграма зон тиску в мережі	Аварійна ділянка	Кількісна оцінка зони недостатнього тиску	
			%	га
1		1-5	5	28,8
2		5-6	68	391,7
3		2-6	30	172,8
4		2-3	10	57,6
5		6-7	18	103,7
6		9-10	70	403,2
7		14-15	12	69,1
8		10-11	39	224,6

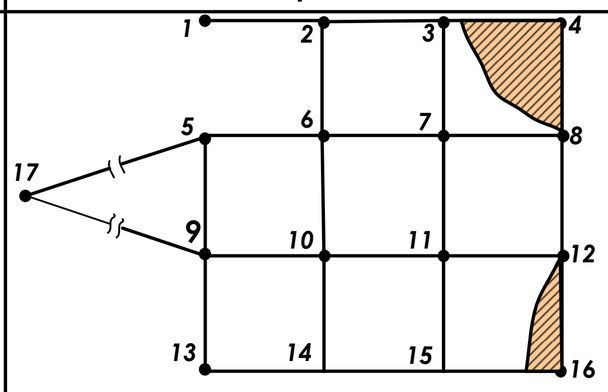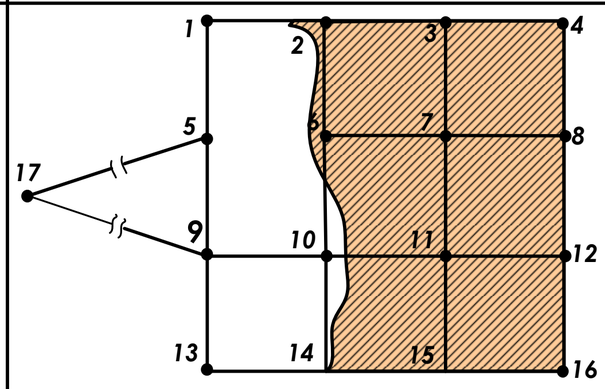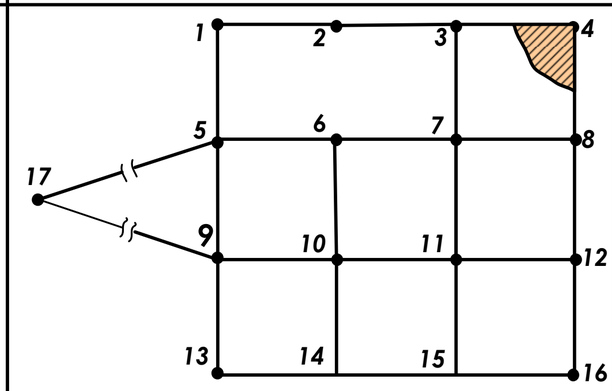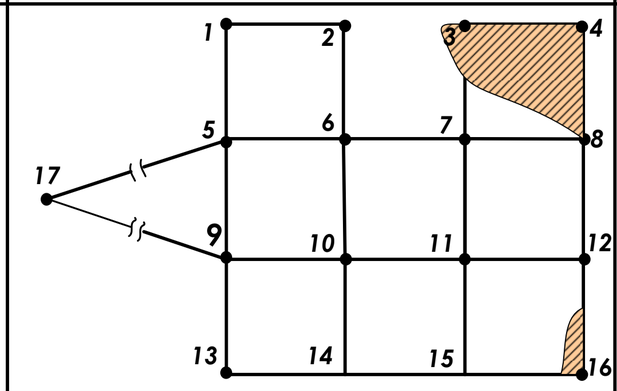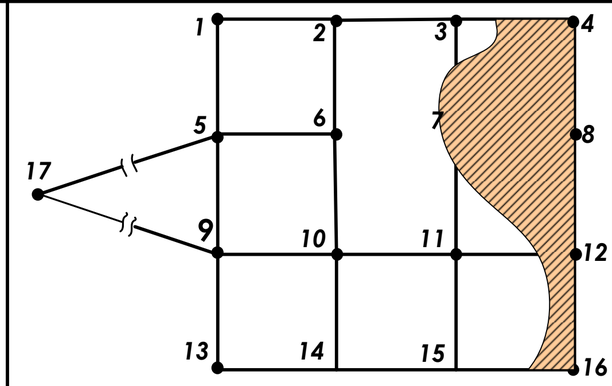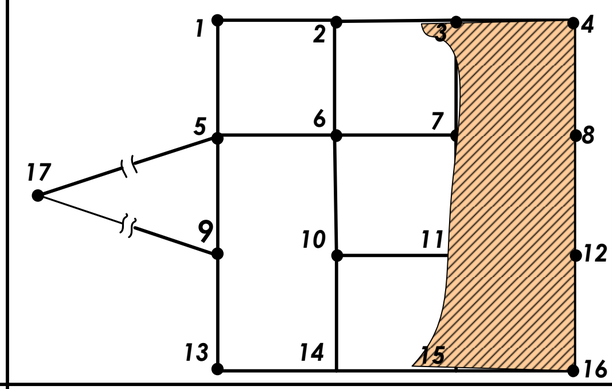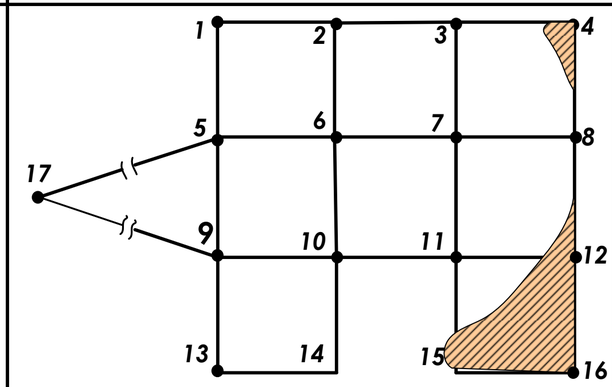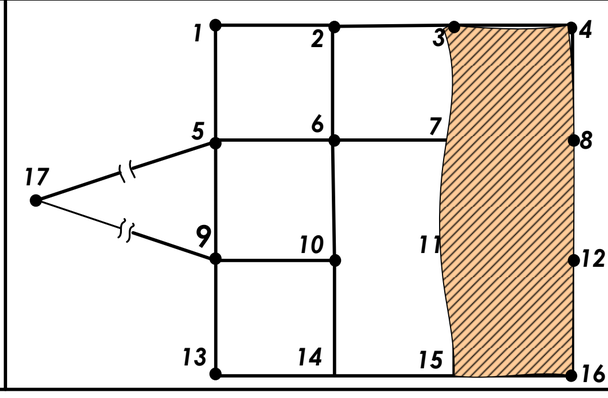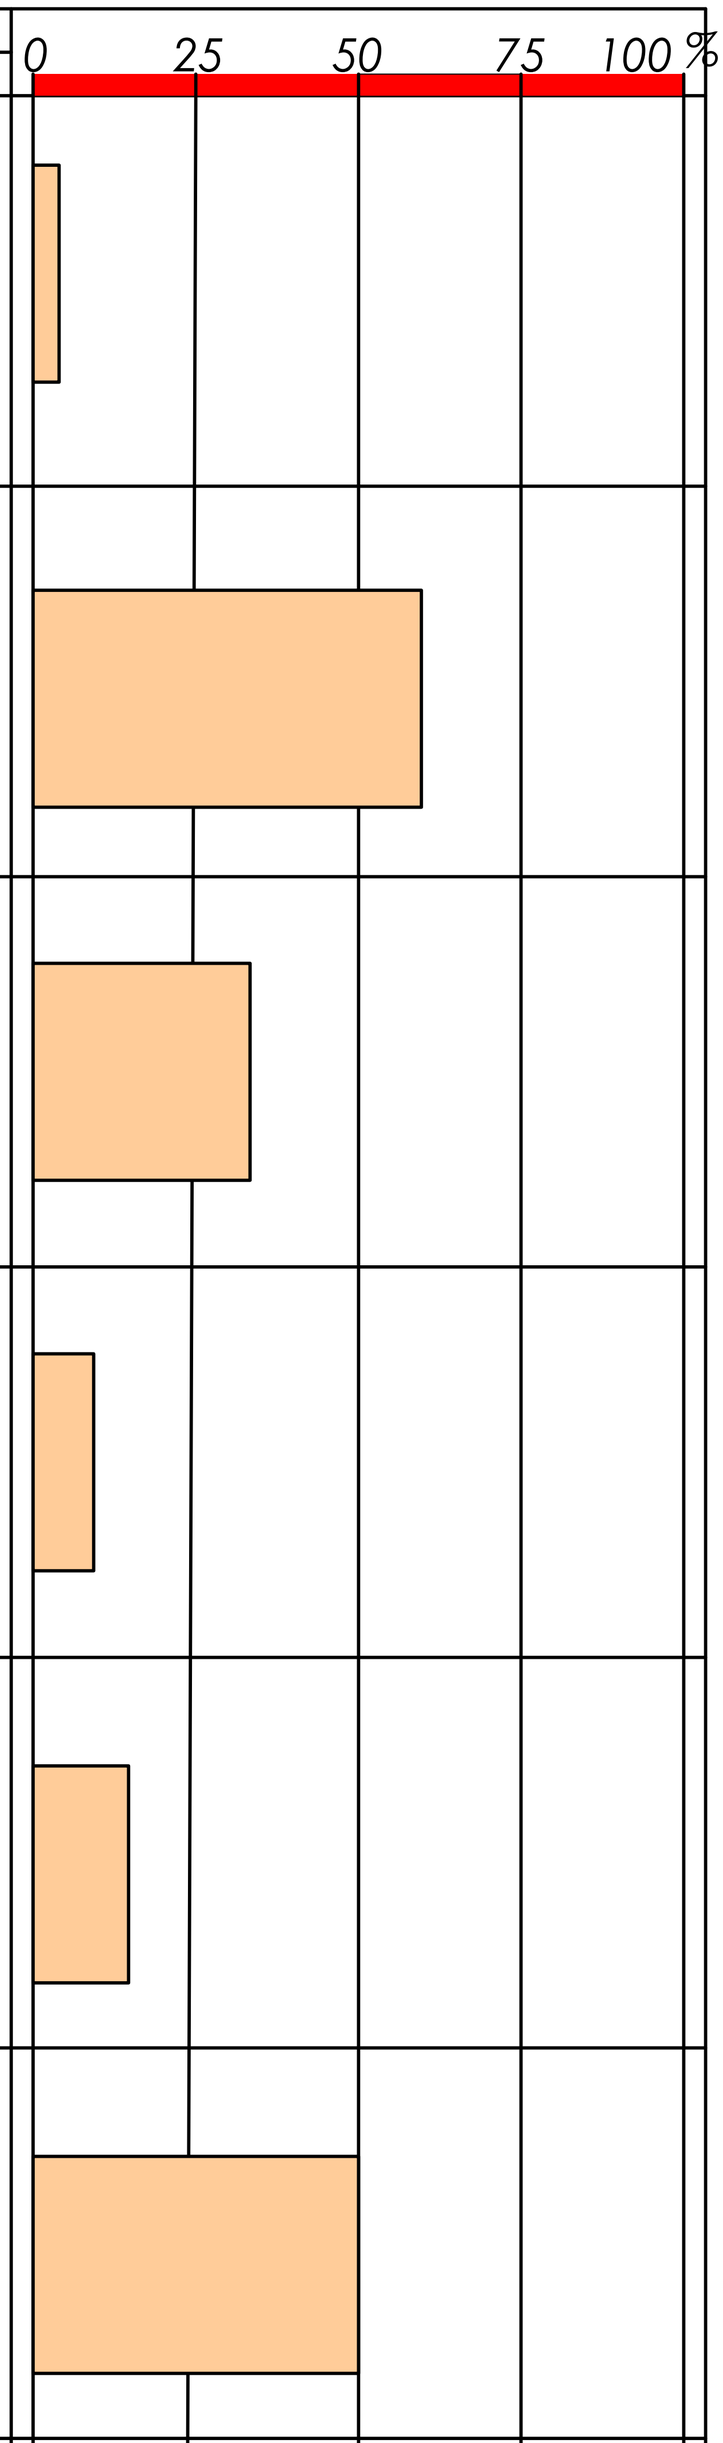

Вим	Лист	№ документа	Підпис	Дата	ІННІ ЗНУ. Б.2219.005		
Розробив		Петречук			Модернізація мережі водопостачання міста з урахуванням цілей сталого розвитку	Літ: Б	Маса:	Масштаб:
Консульт.		Добровольська				Лист 5	Листів 6	
Керівник		Добровольська			Графіки зон тиску для аварійних режимів	ІННІ ім. Ю.М.Потебні ЗНУ 6.1922-мім-з		
Т. Контр.		Добровольська						
Н. Контр.		Гребенюк						
Затверд.		Банах						