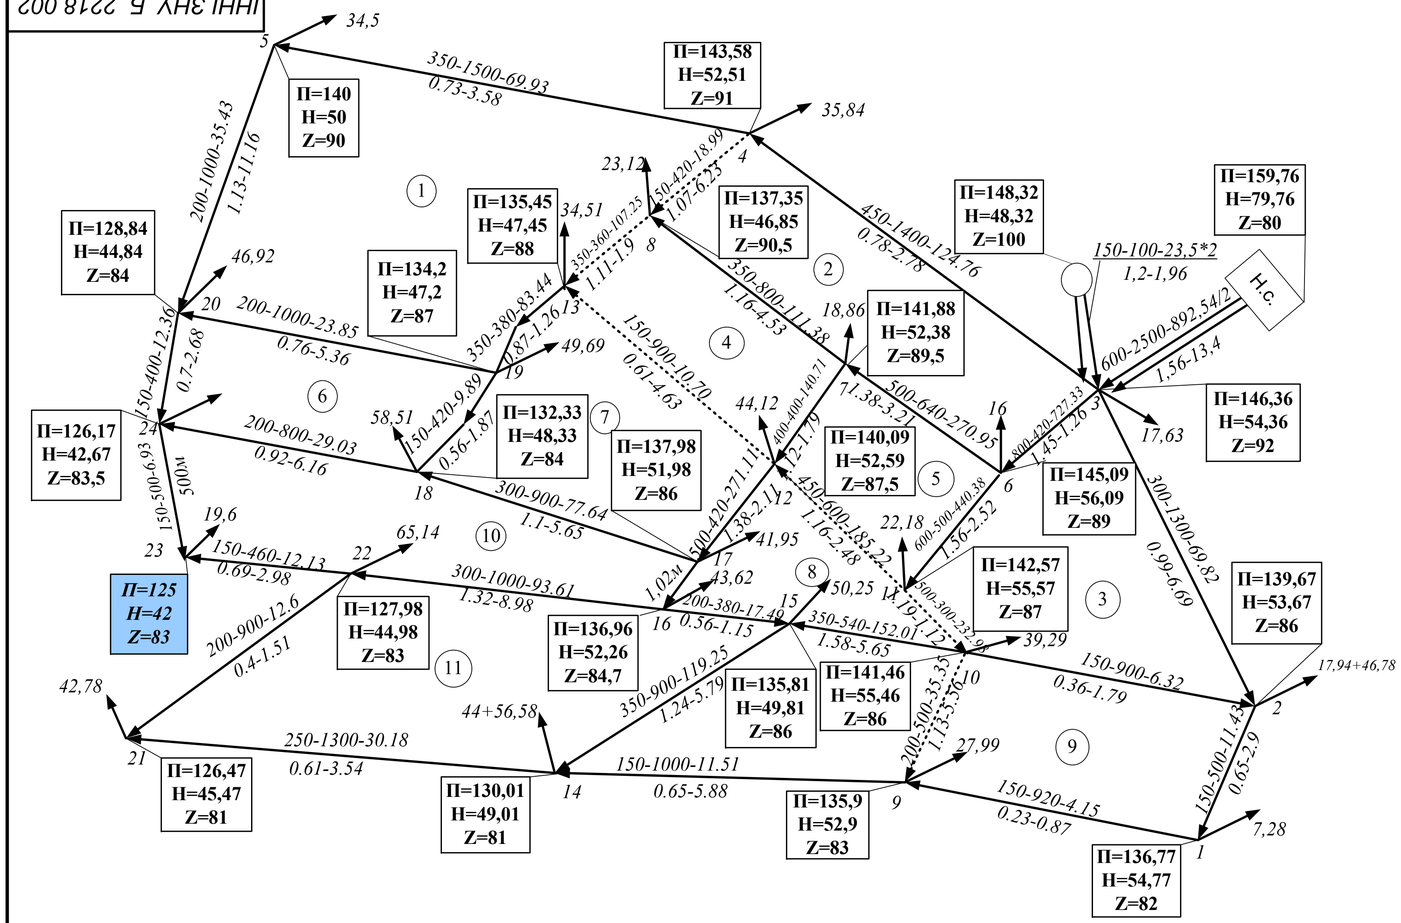


Рис.1 - Результати гідравлічного розрахунку для режиму максимального водоспоживання

П-п'єзометрична позначка, м;
Н-вільний напір, м
Z-геодезична позначка,м

УМОВНІ ПОЗНАЧЕННЯ

П,м
Н,м
Z,м

D-діаметр ділянки,мм;
L-довжина ділянки,м;
q- витрата на ділянці, л/с;
V-швидкість руху води, м/с;
h-втрати напору, м;
№- номер вузла


П=125
Н=42
Z=83
Критичний вузол

п'єзометрична лінія при максимальному водорозборі;

поверхня землі;

житлова забудова (необхідний вільний напір)

П'ЄЗОМЕТРИЧНІ ЛІНІЇ

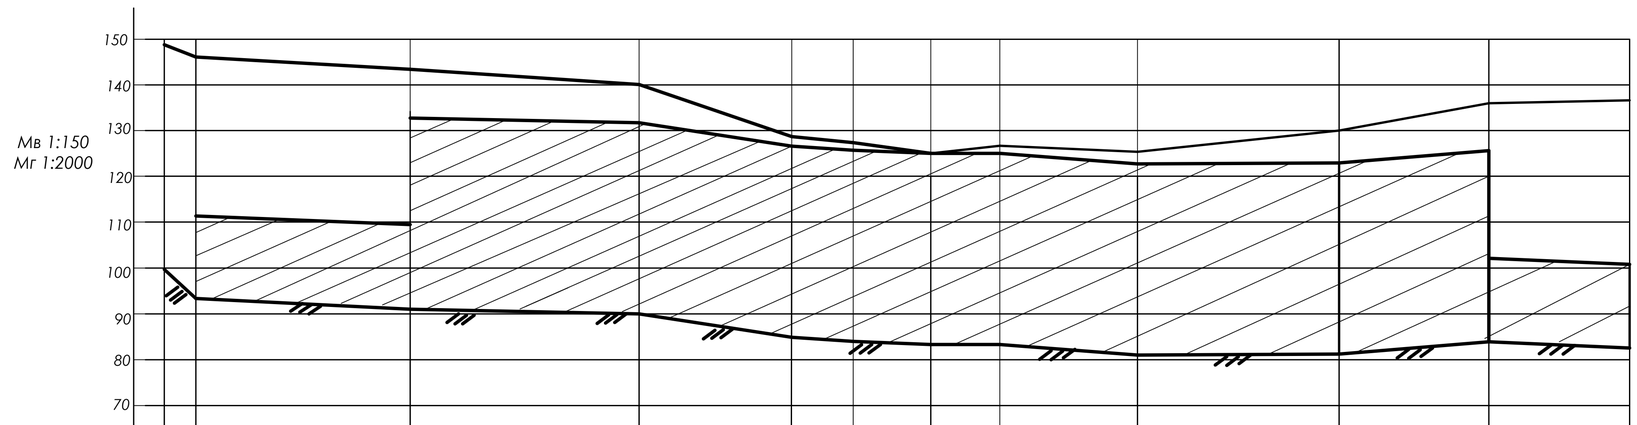

Номер вузла	В	б	3		4		5		20	24	23	22	21		14		9		1
Відстань між вузлами, м		100		1400		1500		1000		400	500	460	900		1300				
Позначка поверхні землі, м	100		92,0		91,0		90,0		84,0	83,5	83,0	83,0	81,0		81,0		83,0		82,0
П єзометрична позначка при максимальному водорозборі,м	148,32	100	146,36		143,58		140,0		128,84	126,7	125,0	127,98	126,47		130,00		135,90		136,80
Вільний напір при максимальному водорозборі, м	18,32		54,36		52,51		50,00		44,84	42,67	42,0	44,98	45,47		49,0		52,9		54,8

						ІННІ ЗНУ. Б.2218.002		
Вим.	Лист	№ документа	Підпис	Дата		Літера	Маса	Масштаб
Розробив		Панченко			Розробка мережі транспортування води з урахуванням завдань повоєнної відбудови	Б		Мв 1:150 Мг 1:1000
Консульт.		Добровольська						
Керівник		Добровольська				Лист 2	Листів 6	
Т. Контр.		Добровольська			П'єзометричні карти (максимальне водопостачання)	ІННІ ім. Ю.М. Потебні ЗНУ 6.1922-мім-з		
Н. Контр.		Гребенюк						
Затверд.		Банах						