


2 - 2

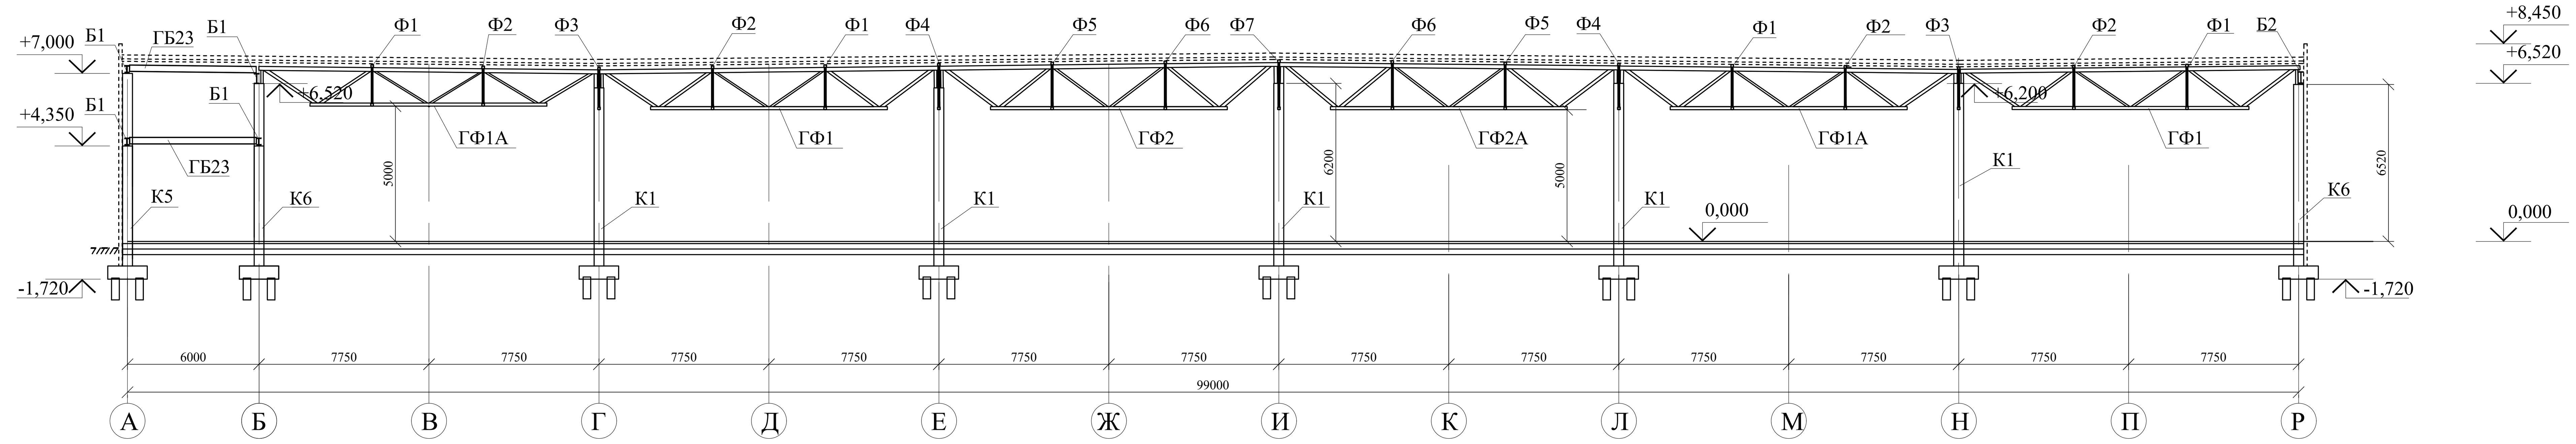

3 - 3

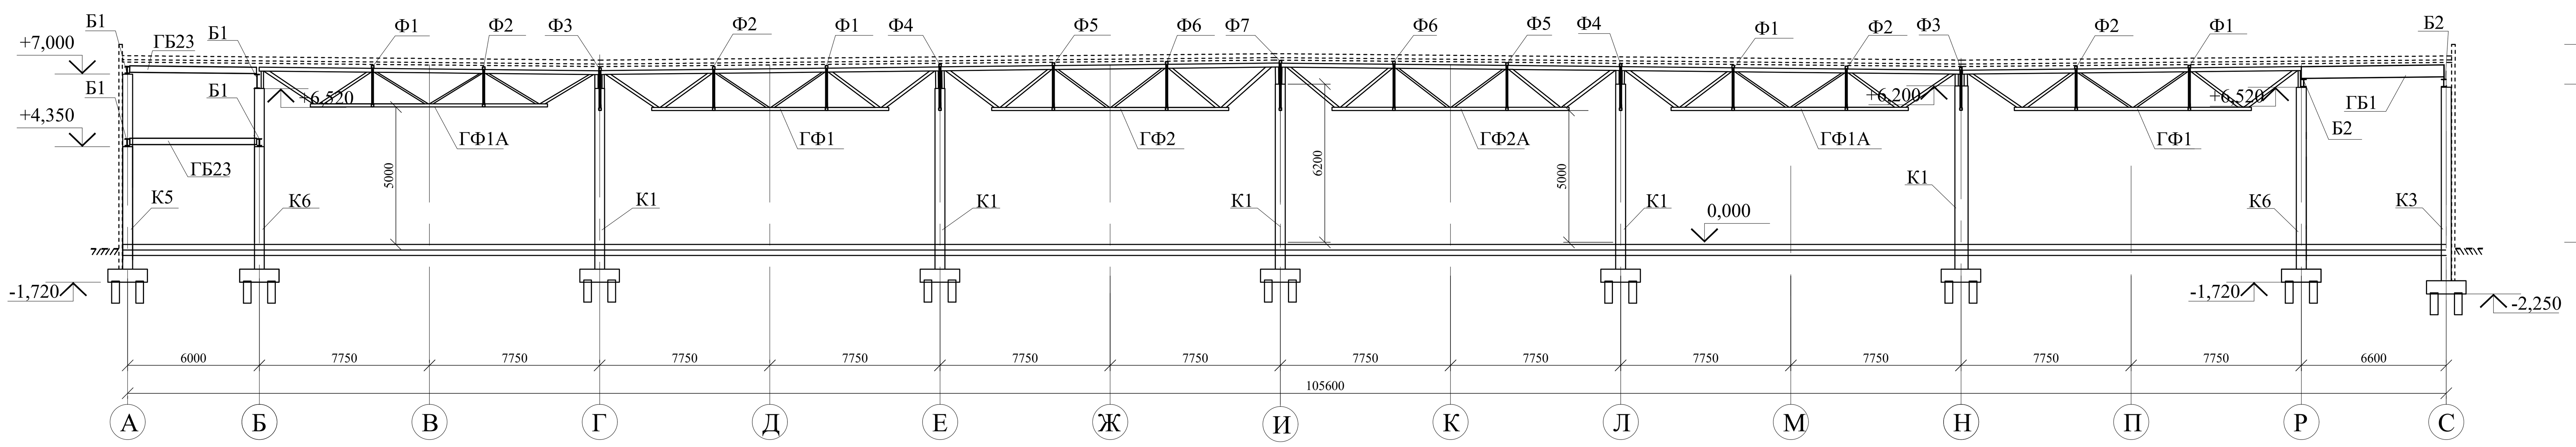

4 - 4

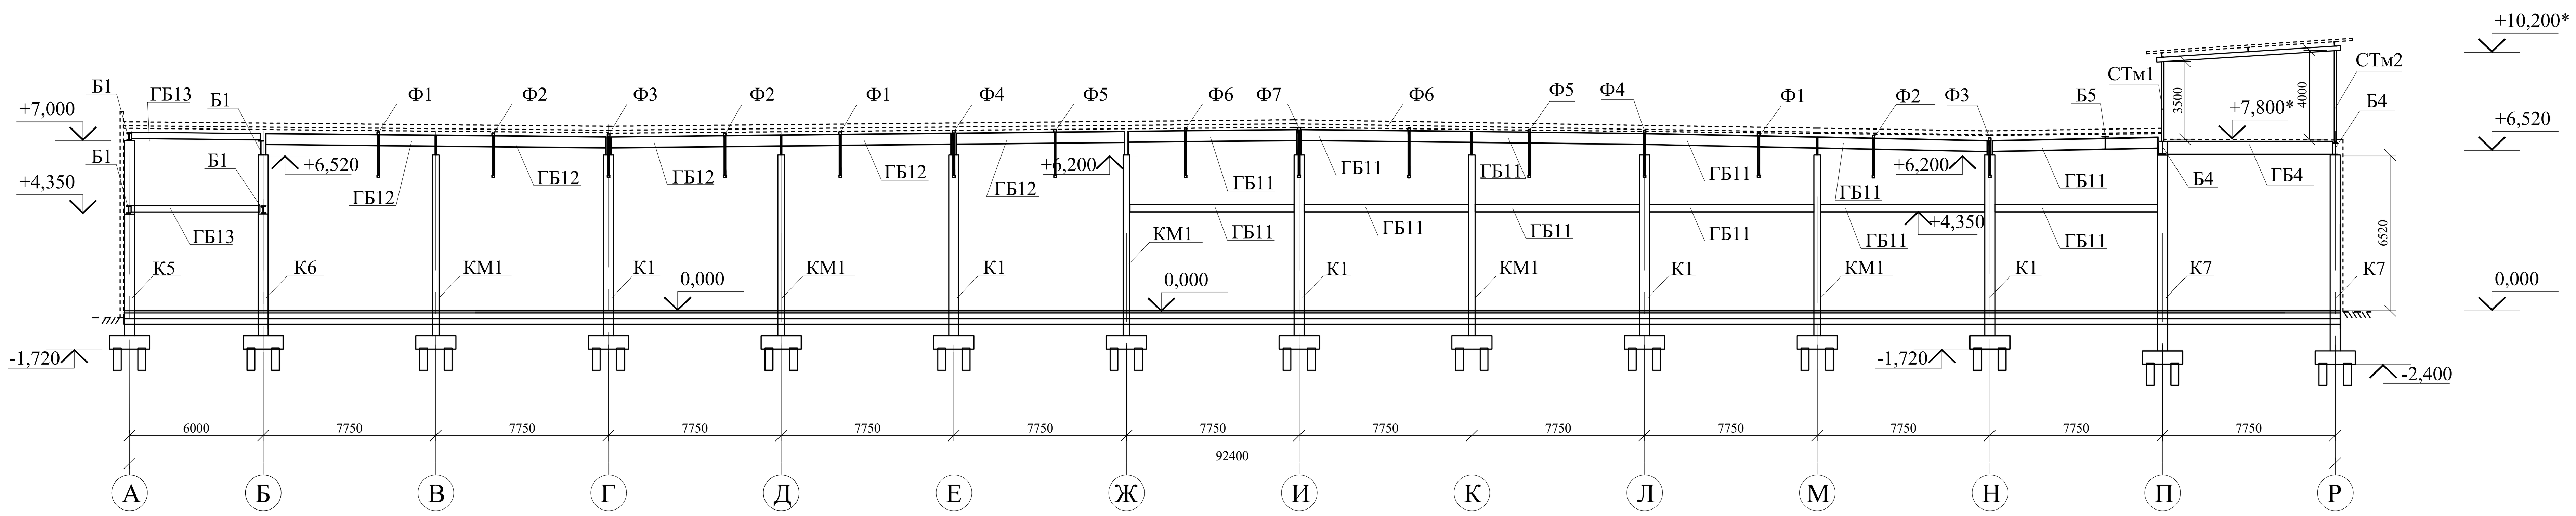

Зм.	Кол.	Лист	№ док.	Підпис	Дата	ЗНУ ІННІ МБГ 23410		
						Торговельний центр на Прибережній автомагістралі в м.Запоріжжя		
Зав.каф.	Банах А.В.					Кваліфікаційна робота	Стадія	Аркуш	Аркушів
Н.контр.	Гребенюк І.В.						КР	4	7
Керівник	Фостащенко О.М.								
Бакалавр	Терент'єв Д.О.					Розріз 2 - 2, 3 - 3, 4 - 4.	6.1923-мбг-с2		