



План організації рельєфу М1:200

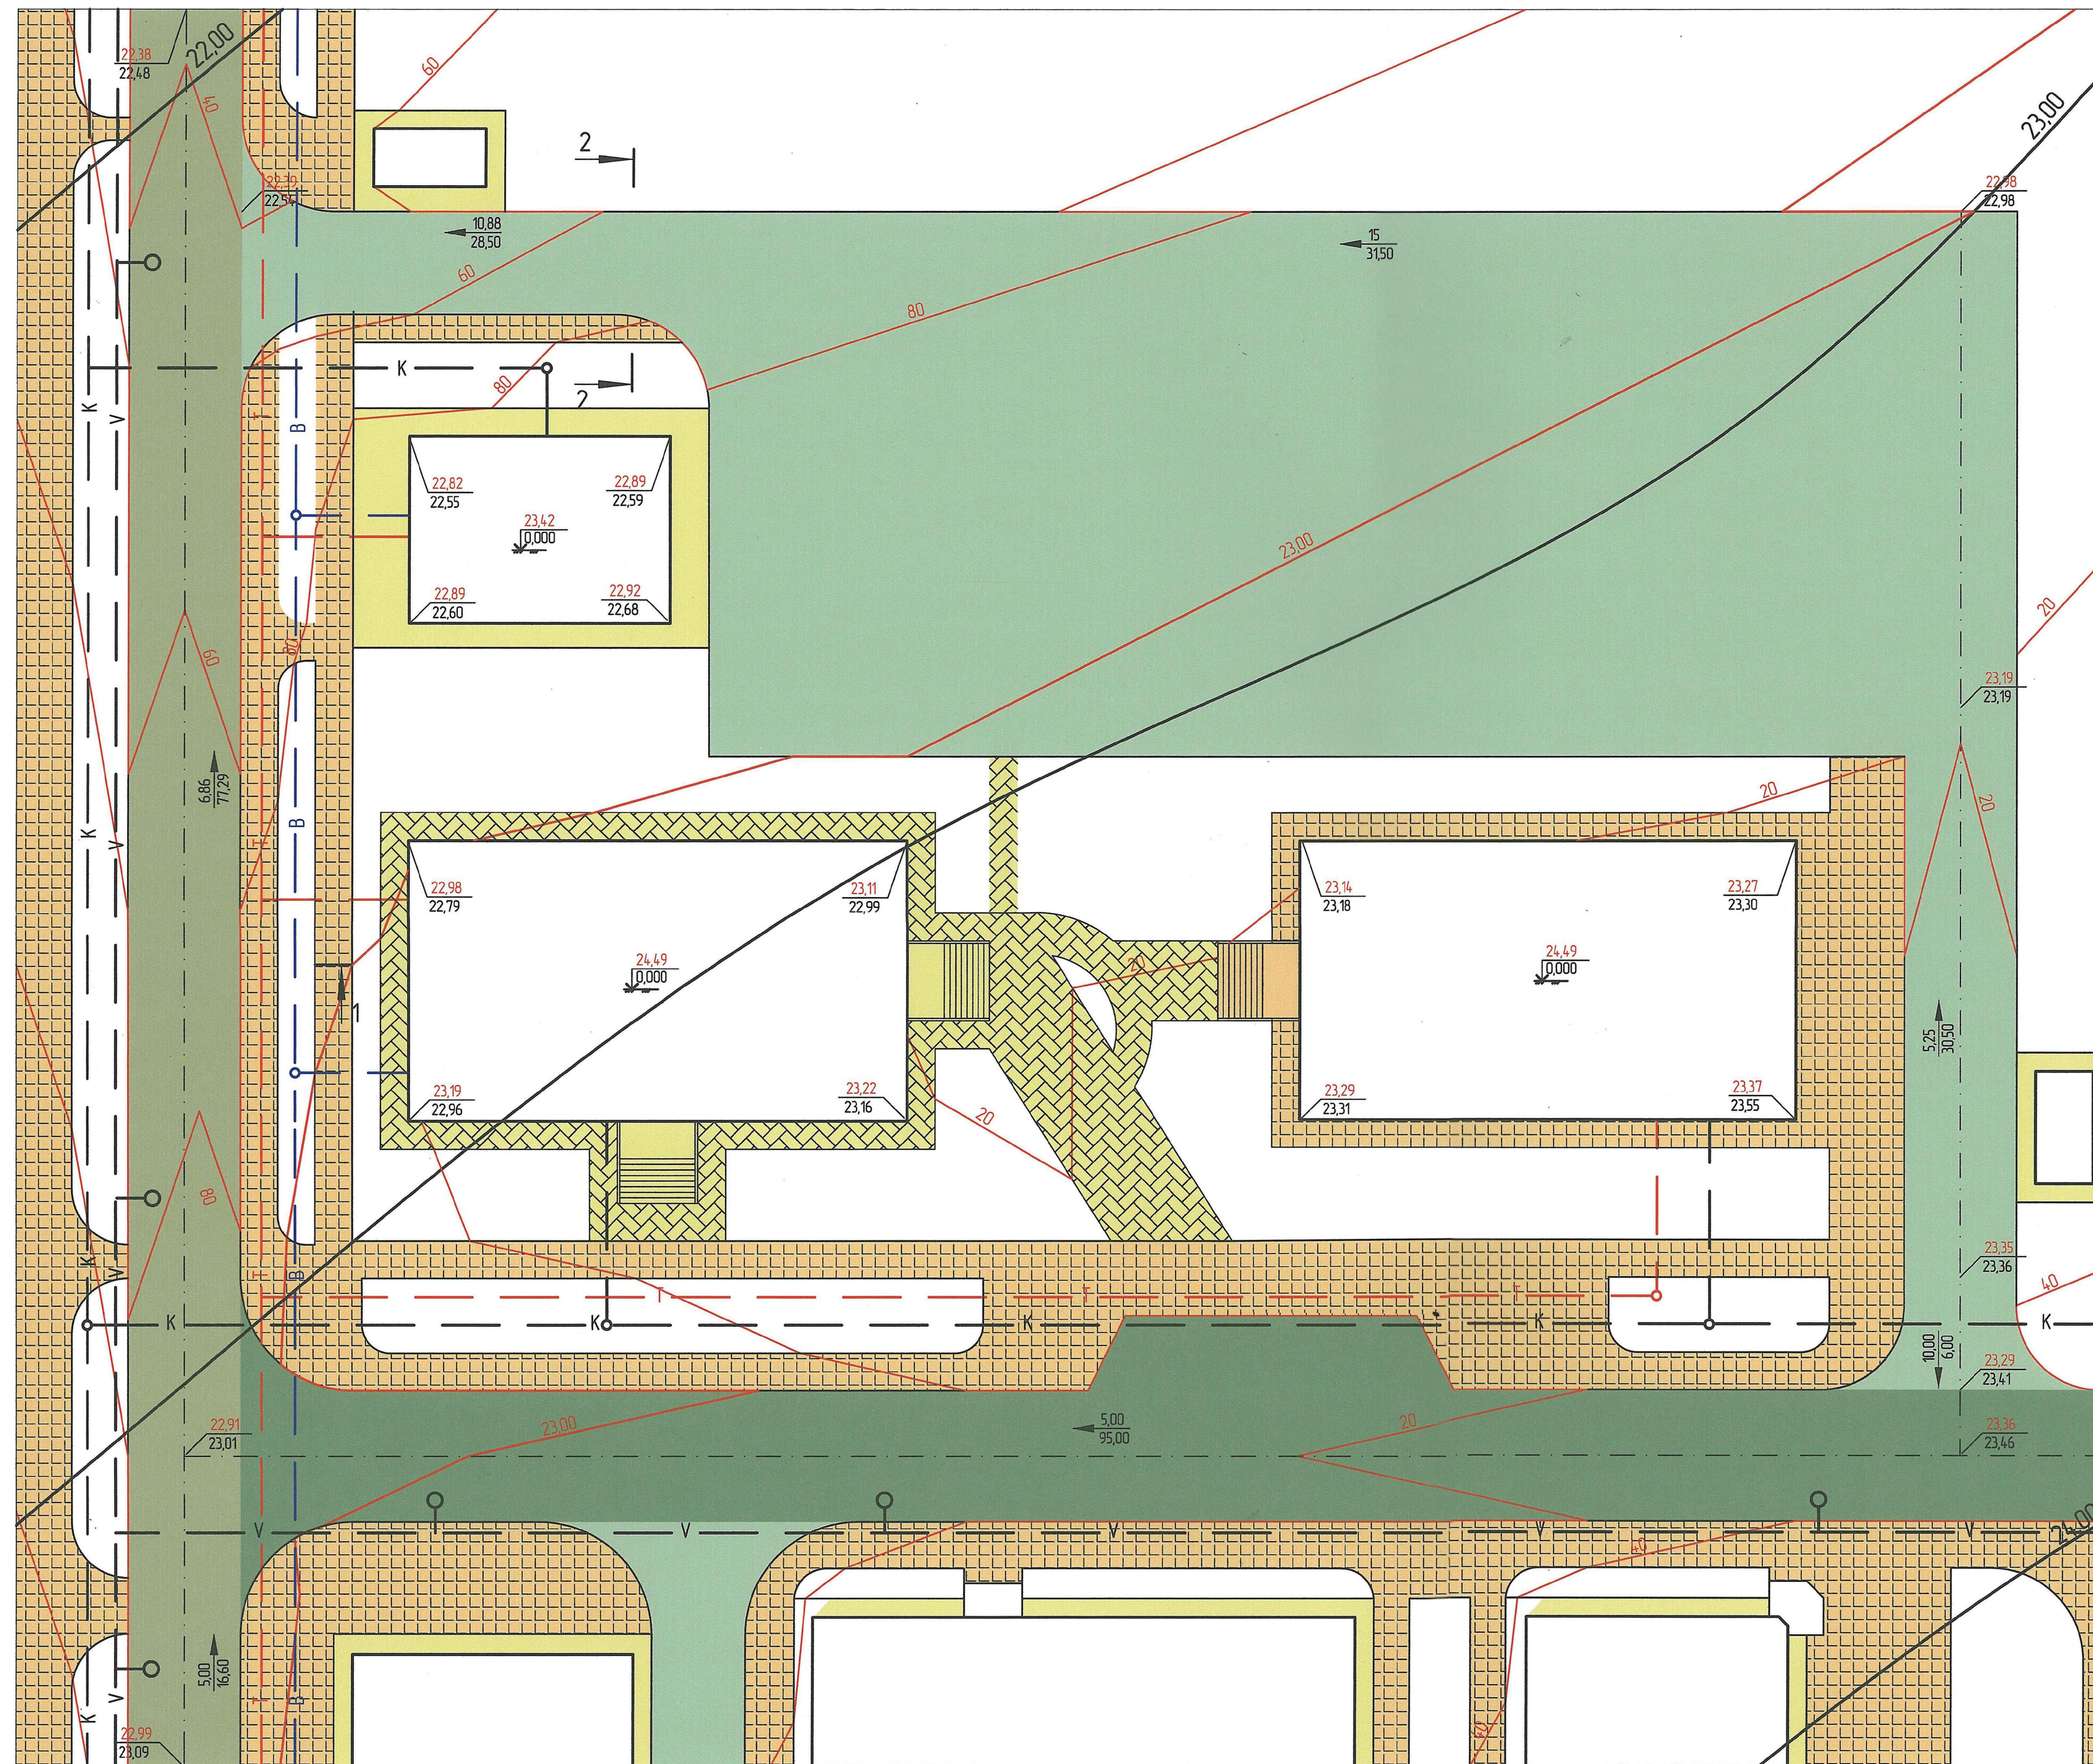


Умовні позначення

- [illegible]




Розріз 1-1

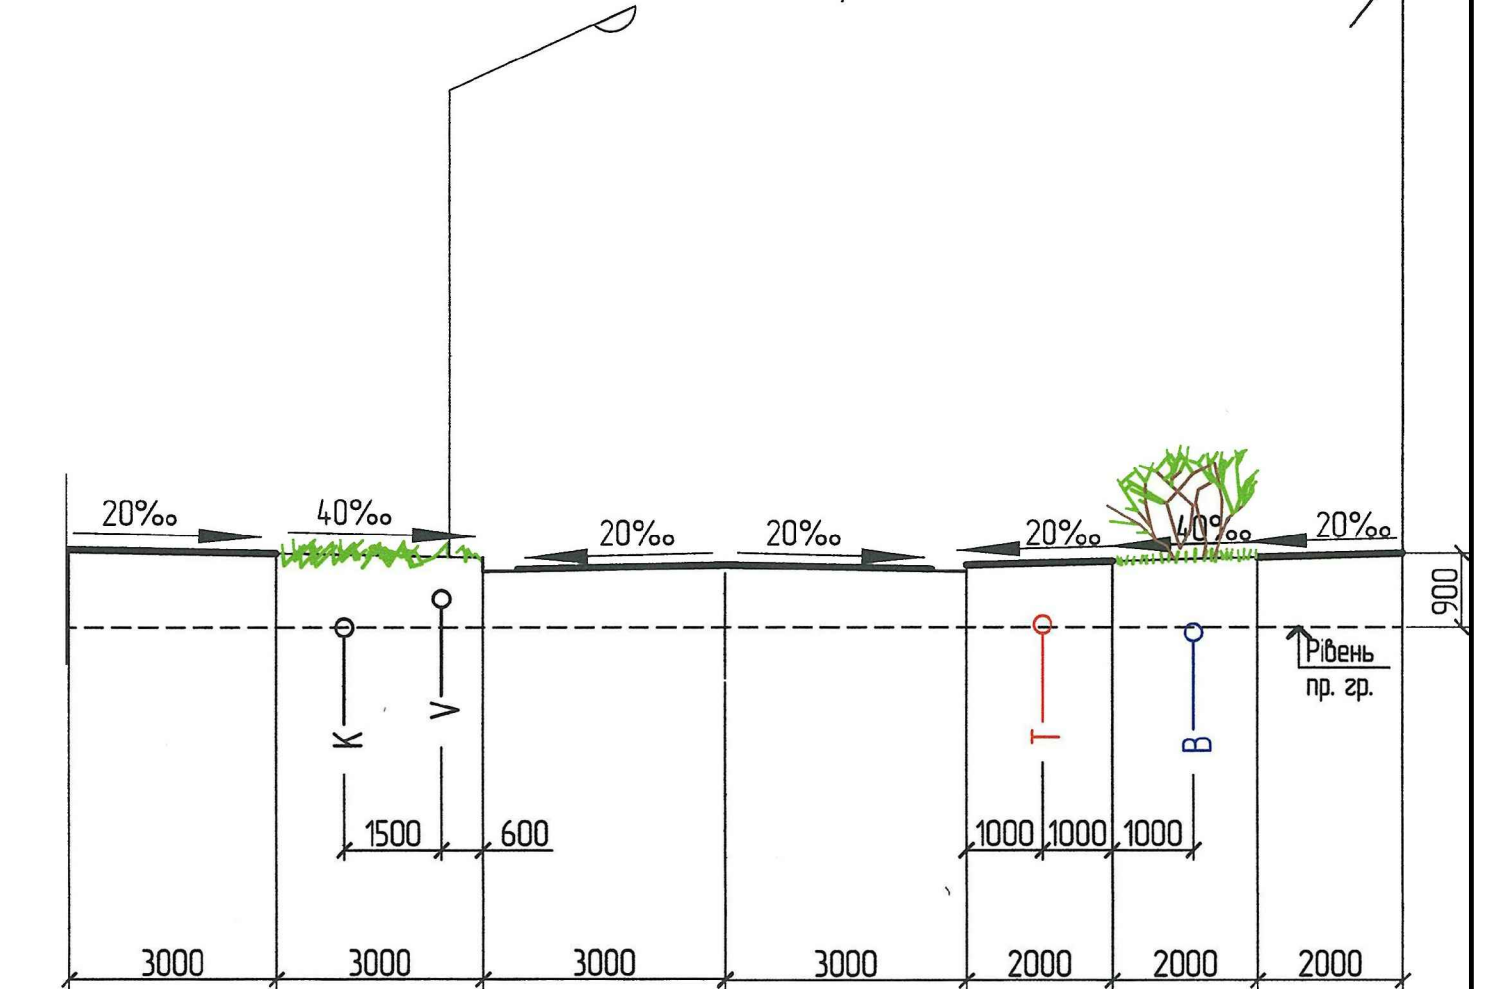

Розріз 2-2

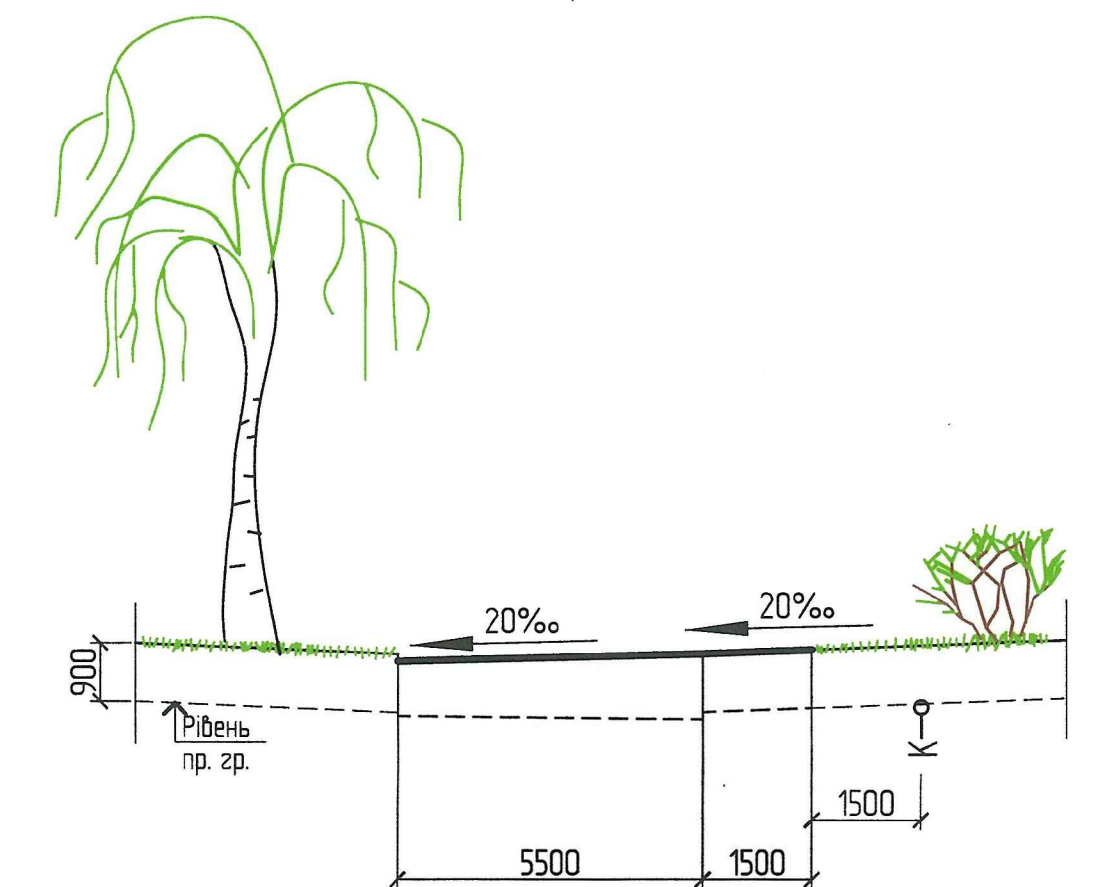

Склад покриття тротуарів та доріг

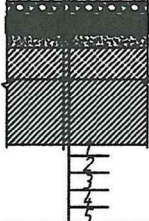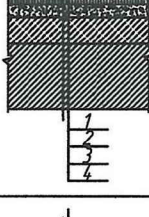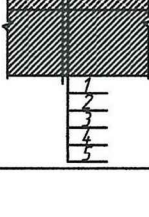	Наименование	Склад
1		1- горячий щебеный асфальтобетон среднѣзернистый, 50 мм 2- горячий щебеный асфальтобетон крупнозернистый, 80 мм 3- горячий гравийный асфальтобетон крупнозернистый, 50 мм 4- грунт, укреплѣнный и неральными в яхучими, 120 мм 5- грунт підвищеної щільності, 300 мм
2		1- щебеный асфальтобетон среднѣзернистый, 50 мм 2- горячий щебеный пористый асфальтобетон, 80 мм 3- грунт, укреплѣнный и неральными в яхучими, 120 мм 4- грунт підвищеної щільності, 300 мм
3		1- щебеный асфальтобетон среднѣзернистый, 50 мм 2- горячий щебеный пористый асфальтобетон, 80 мм 3- грунт, укреплѣнный и неральными в яхучими, 120 мм 4- грунт підвищеної щільності, 300 мм
4		1- бетонні тротуарні плиткі, 60 мм 2- суха цементно-піщана суміш: щебень за ДСТУ, пісок за ДСТУ 8736-85, 100 мм 4- грунт підвищеної щільності, 140 мм

						ЗНУ 22738 МБГ КР			
						Центр надання адміністративних послуг Запорізької міської ради			
Зм.	Кол.	Лист	№ док.	Підп.	Дата	Вертикальне планування	Стадія	Аркуш	Аркушів
Зав.каф.	Банах А.В.						п	5	6
Н. контр.	Гребенюк ІВ								
Керівник	Фосташенко								
Консульт.	Фосташенко								
Дуплонн.	Дойнов П.С.					План організації рейсів, умови позначення, розріз 1 - 1, 2 - 2, склад покриття доріг	6.1922-мбг		