
ПЛАН БЛАГОУСТРІЮ ТЕРИТОРІЇ ЖИТЛОВОГО КОМПЛЕКСУ М 1:250

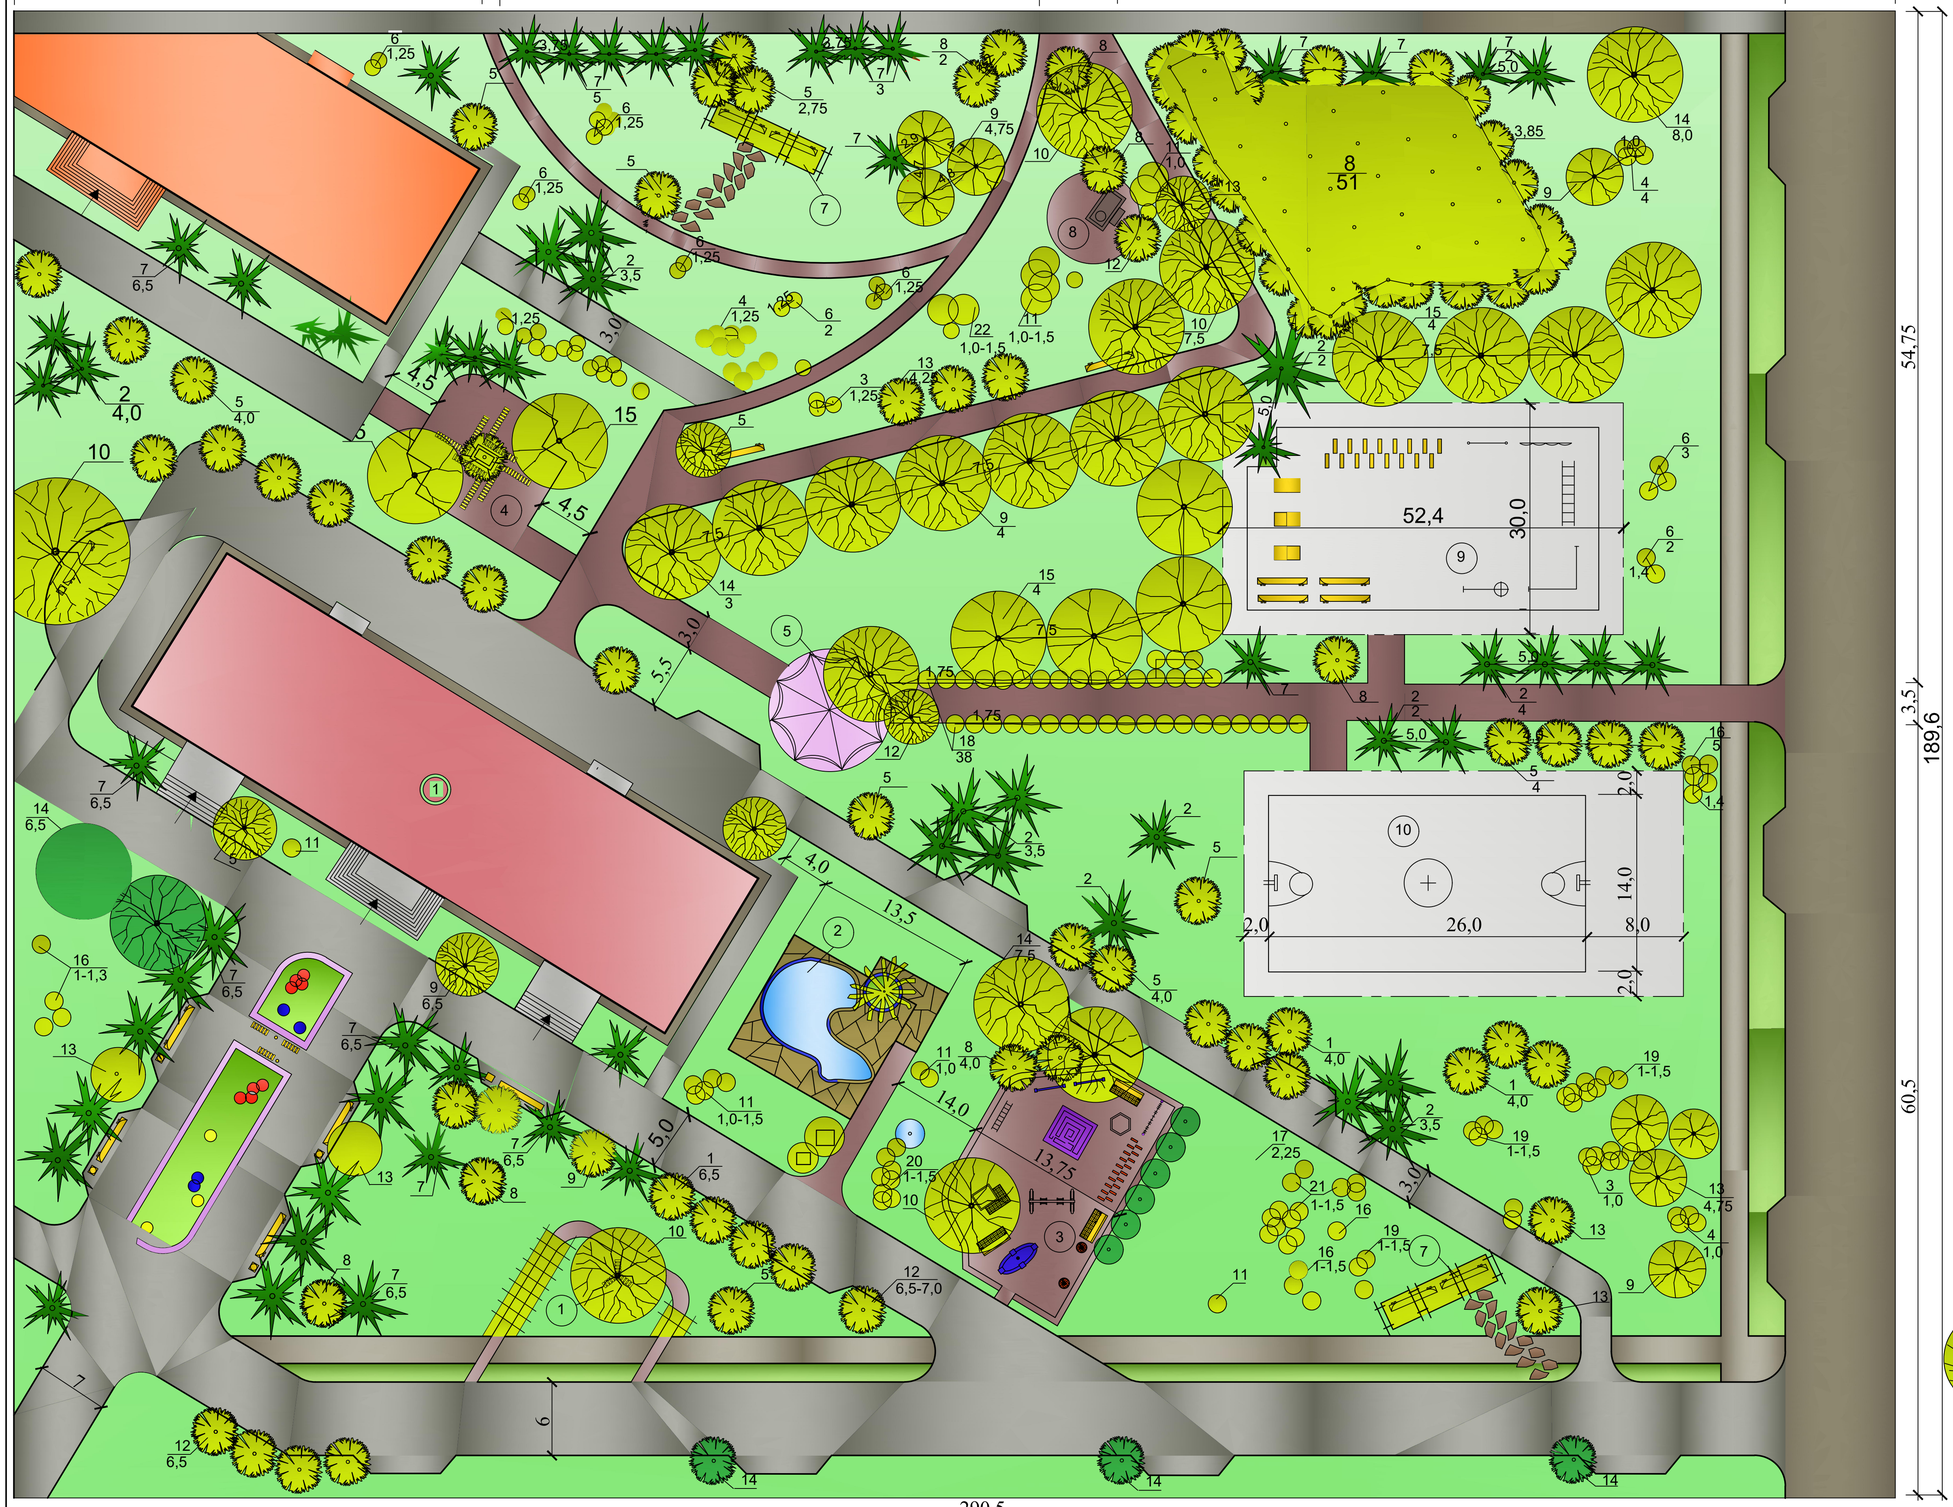

Експлікація:

(1) - житловий комплекс, що проєктується;
(1) - навес для тихого відпочинку;
(2) - декоративний басейн;
(3) - дитячий майданчик;
(4) - беседка для тихого відпочинку;
(5) - беседка для установки іонизатора;
(6) - житловий будинок, поряд;
(7) - пергола з лавами;
(8) - майданчик з мангалом;
(9) - спортивний майданчик;
(10) - майданчик для гри в баскетбол;

Відомість елементів озеленення

Поз.	Наіменування породи чи вида насадження	Кіль-кість	Примітки
1	Платан кленолистий	17	
2	Модрина звичайна	32	
3	Барбарис Тунберга	68	
4	Бересклет європейський	19	
5	Липа мелколиста	17	
6	Сирень гималайська	13	
7	Модрина голуба	38	
8	Береза бородавчата	63	
9	Клен остролистий	18	
10	Дуб бореальний	6	
11	Кизил звичайний	19	
12	Акація біла	10	
13	Тополь канадський	10	
14	Груша іволиста	13	
15	Каштан кінський	11	
16	Глод звичайний	15	
17	Яблоня багатокольорова	6	
18	Лох вечнозелений	38	
19	Кизильник	15	
20	Шелковиця біла	8	
21	Смородина червона	13	
22	Калина звичайна	3	
	Клумба А:		
	- троянда паркова; нарцис; морозник;		
	гортензія крупнолиста; кошачья лапка;		
	папоротник; рододендрон; хрізантема;		

Умовні позначення:

Дерева листвених порід;
Дерева хвойних порід;
Види лав;
Гойдалки;
Чагарники групової посадки;

Зм.	Кол.	Лист	№док.	Підп.	Дата	ЗНУ 26408 МБГ КР			
						П'ятиповерховий елітний житловий комплекс на 16 квартир в м. Івано-Франківськ			
Зав. каф.		Банах А.В.				Благоустрій	Стадія	Аркуш	Аркушів
Н.контр.		Гребенюк І.В.					КР	5	6
Керівник		Добровольська				План благоустрію території житлового комплексу, відомість елементів озеленення експлікація, умовні позначки.	6.1923-мбг-с2		
Консульт.		Добровольська							
Дипломник		Резніченко А.С							