
Схема благоустрою території М 1:500

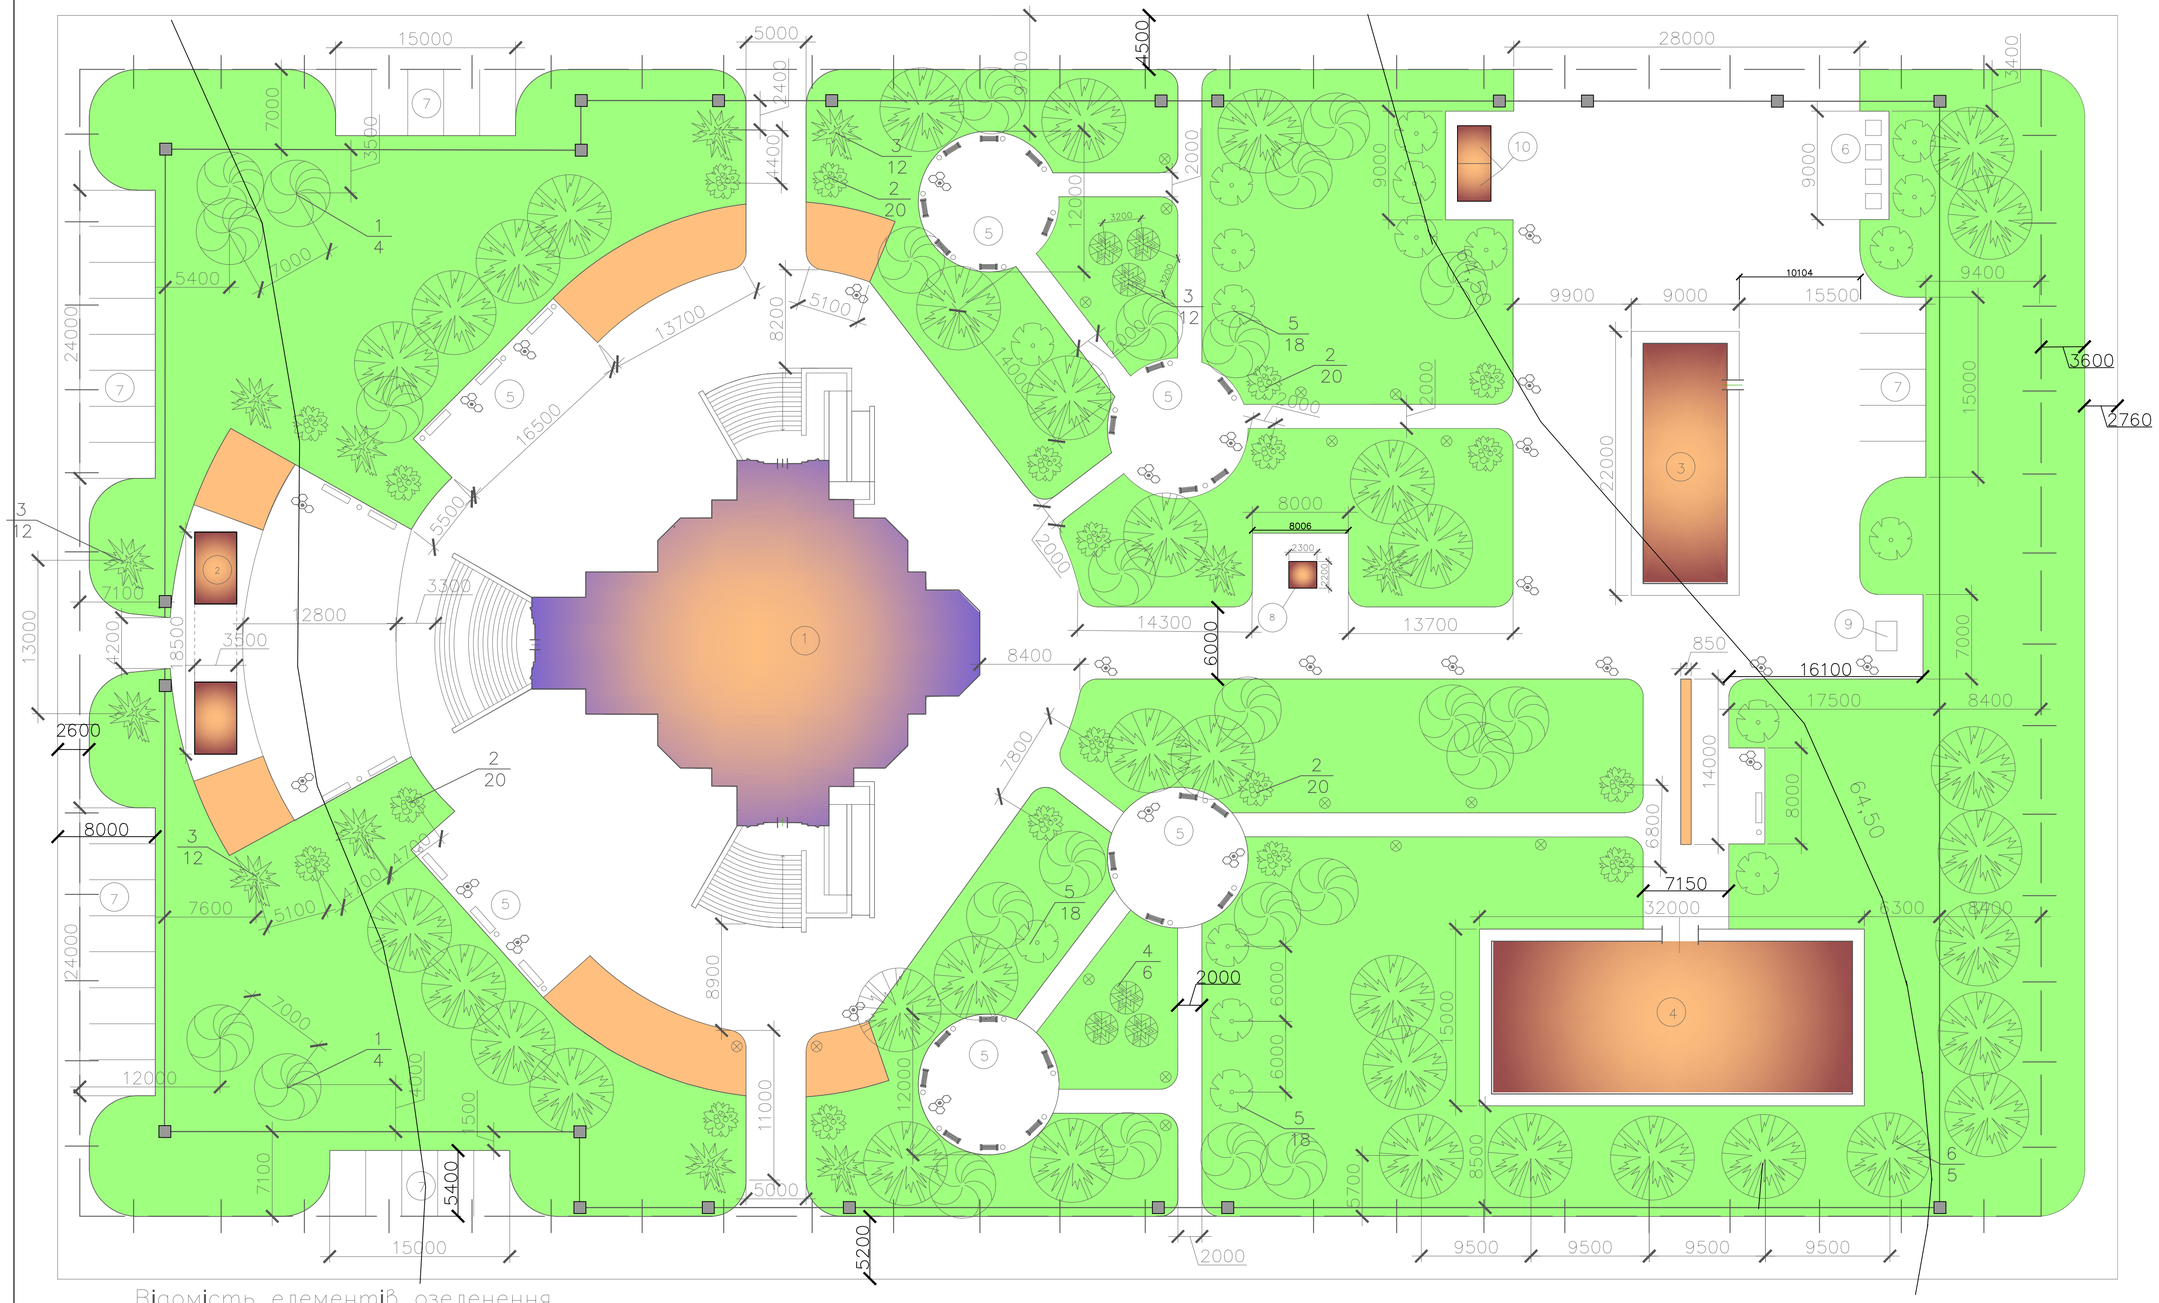

Відомість елементів озеленення

Поз	Позн.	Найменування породи або виду насадження	Вік, років	Кіл.	Примітка
1		береза	15	4	
2		гортензія	4	20	
3		ялівець	5	12	
4		ялина колюча	5	6	
5		клен	6	18	
6		каштан	4	5	
7		квітник	–		
8		газон	–		

								ЗНУ 22731 МБГ КР
								Православний храм по вул. Бориспільська в м.Запоріжжя
Зм.	Кол.	Лист	№ док	Підпис	Дата			
Зав. каф.		Банах А.В.				Інженерна підготовка території	Стадія	Лист	Листів
Н. контр.		Гребенюк І.В.					КР	6	6
Керівник		Добровольська							
Консультант		Добровольська				Схема благоустрою території	6.1922- мбг		
Дипломник		Ковальчук В.В							