ІННІ ЗНУ. Б.2219.002

П'ЄЗОМЕТРИЧНА КАРТА

УМОВНІ ПОЗНАЧЕННЯ

П,м Z,м Н,м	П-п'єзометрична позначка, м; Z-геодезична позначка,м Н-вільний напір, м


D-L-V / h-q (№)

- D-діаметр ділянки,мм;
- L-довжина ділянки,м;
- V-швидкість руху води, м/с;
- q- витрата на ділянці, л/с;
- h-втрати напору, м
- №- номер вузла

1 — номер ділянки


[1] — номер контура кільцевої мережі

92,00 / 50,00 / 42,00 — Критичний вузол

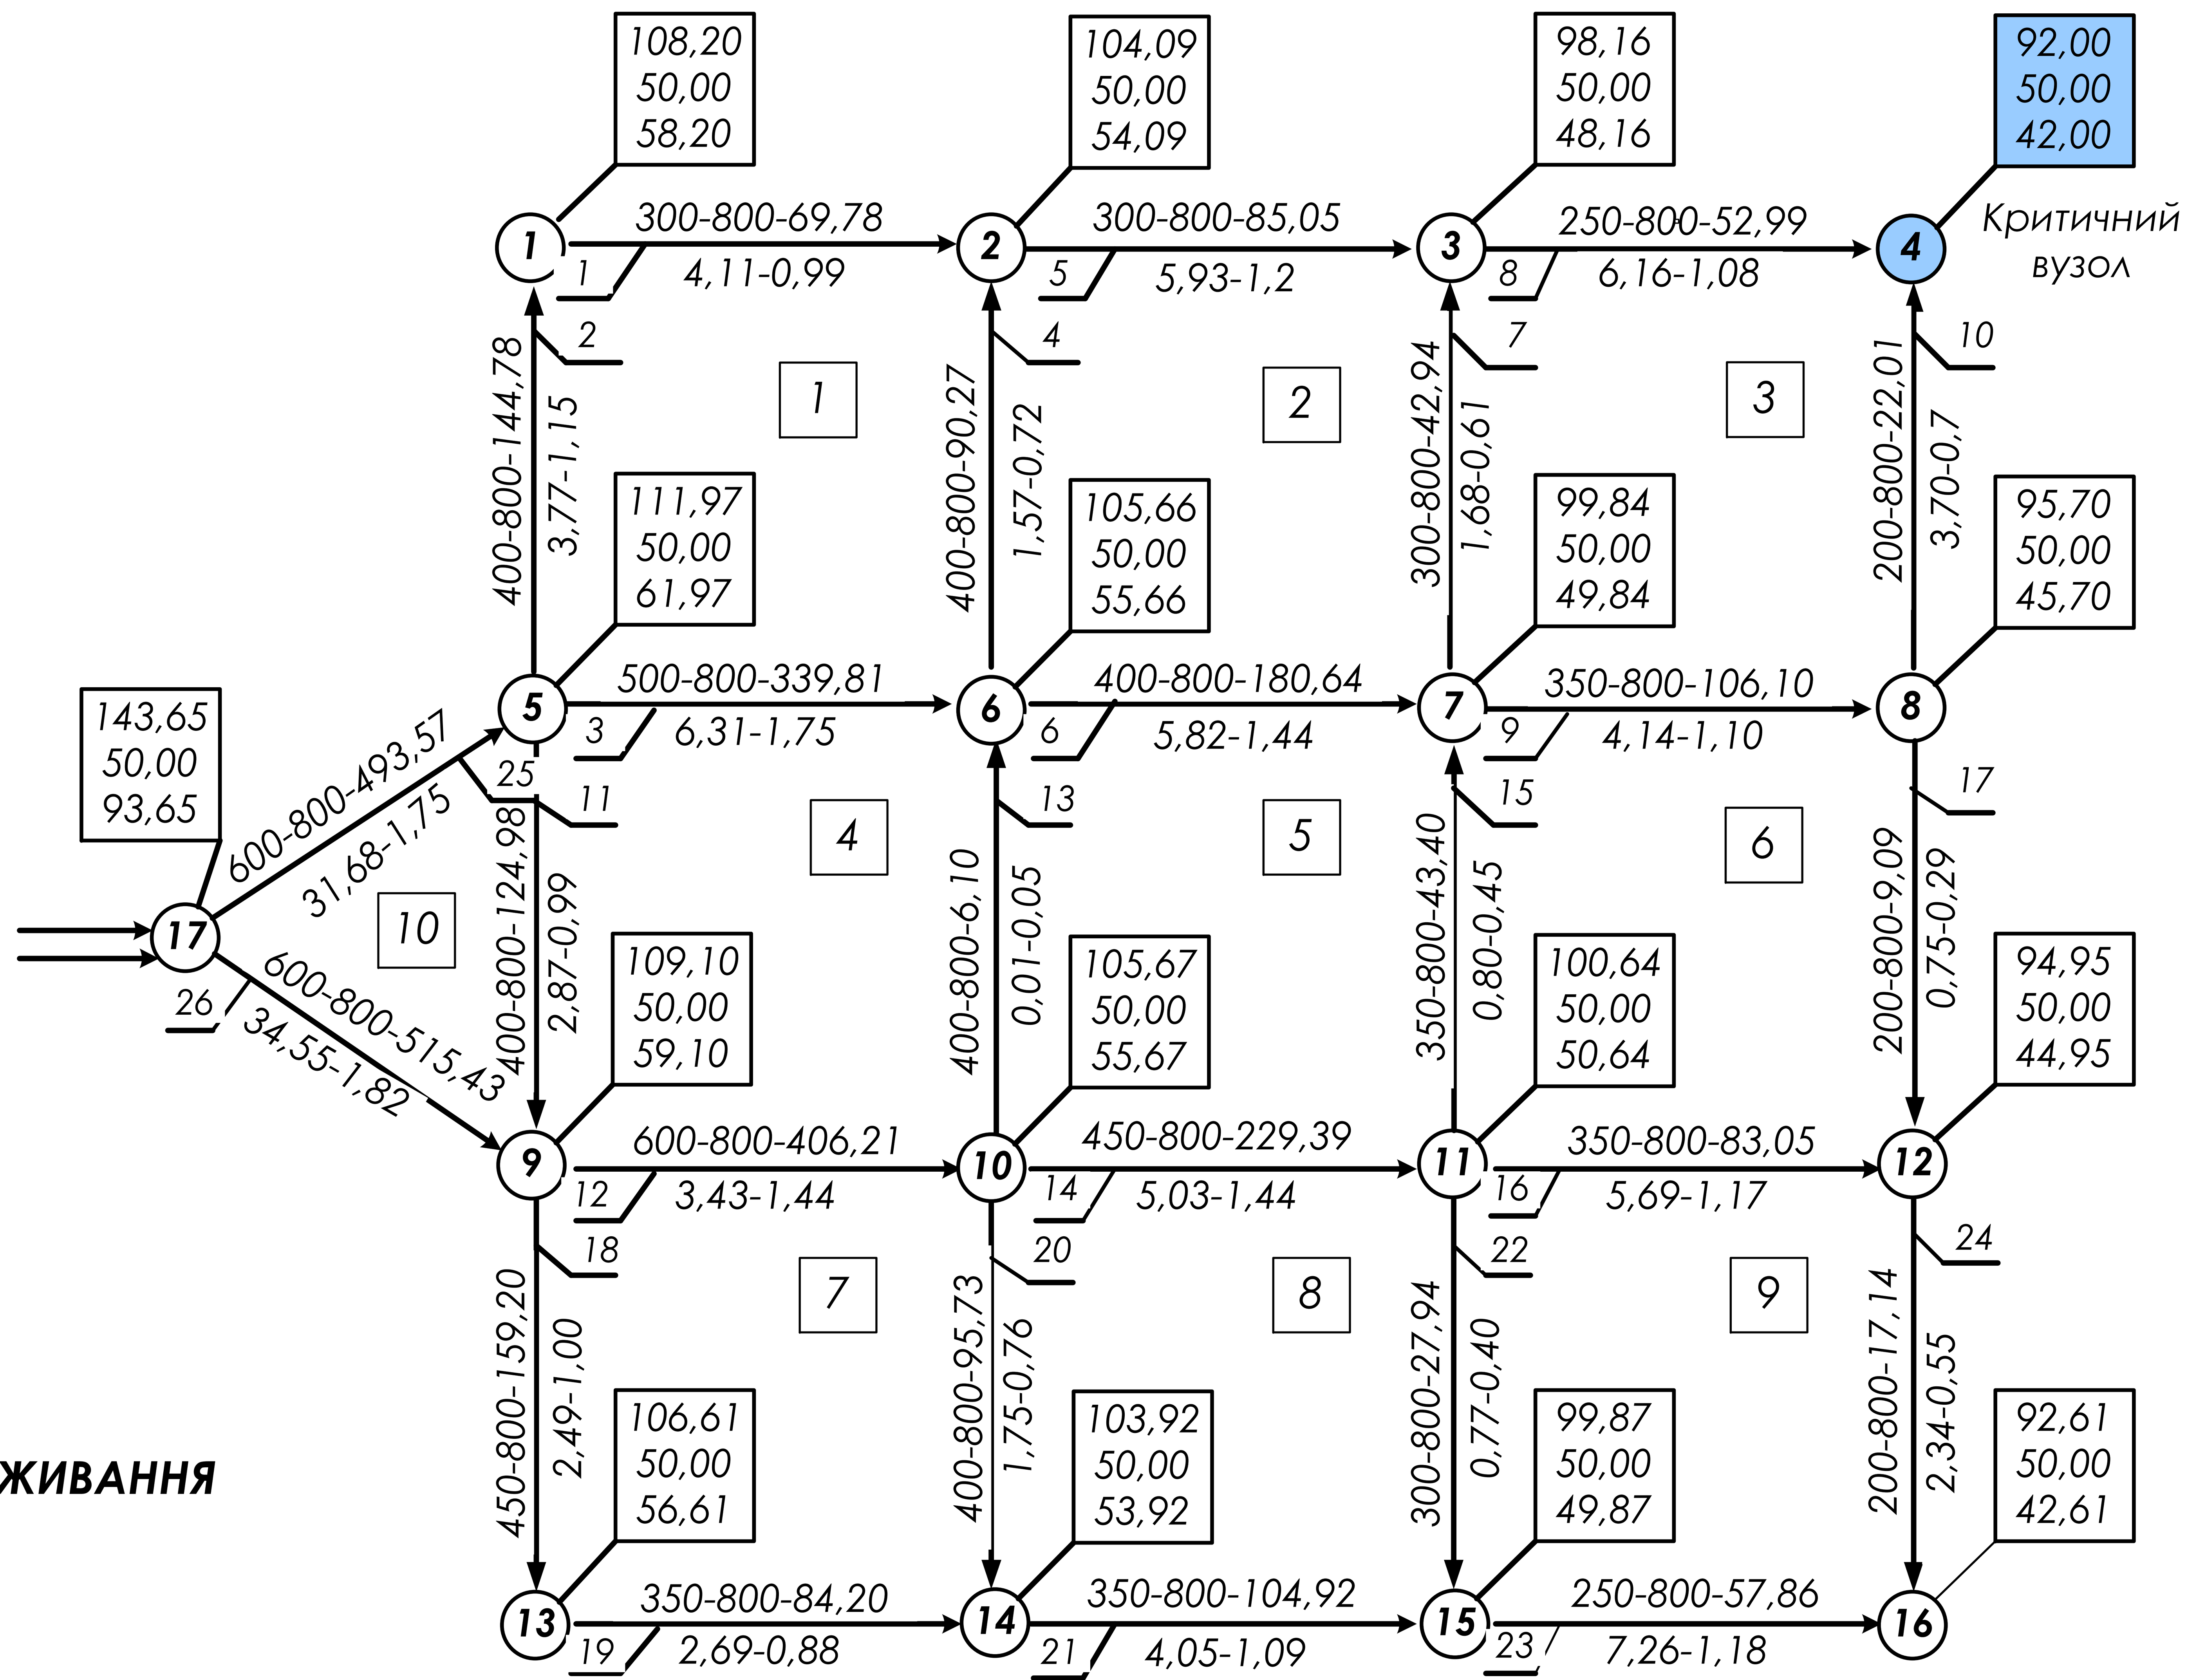

П'ЄЗОМЕТРИЧНІ ЛІНІЇ ДЛЯ РЕЖИМУ МАКСИМАЛЬНОГО ВОДОСПОЖИВАННЯ

Мв 1:150
Мг
1:1000

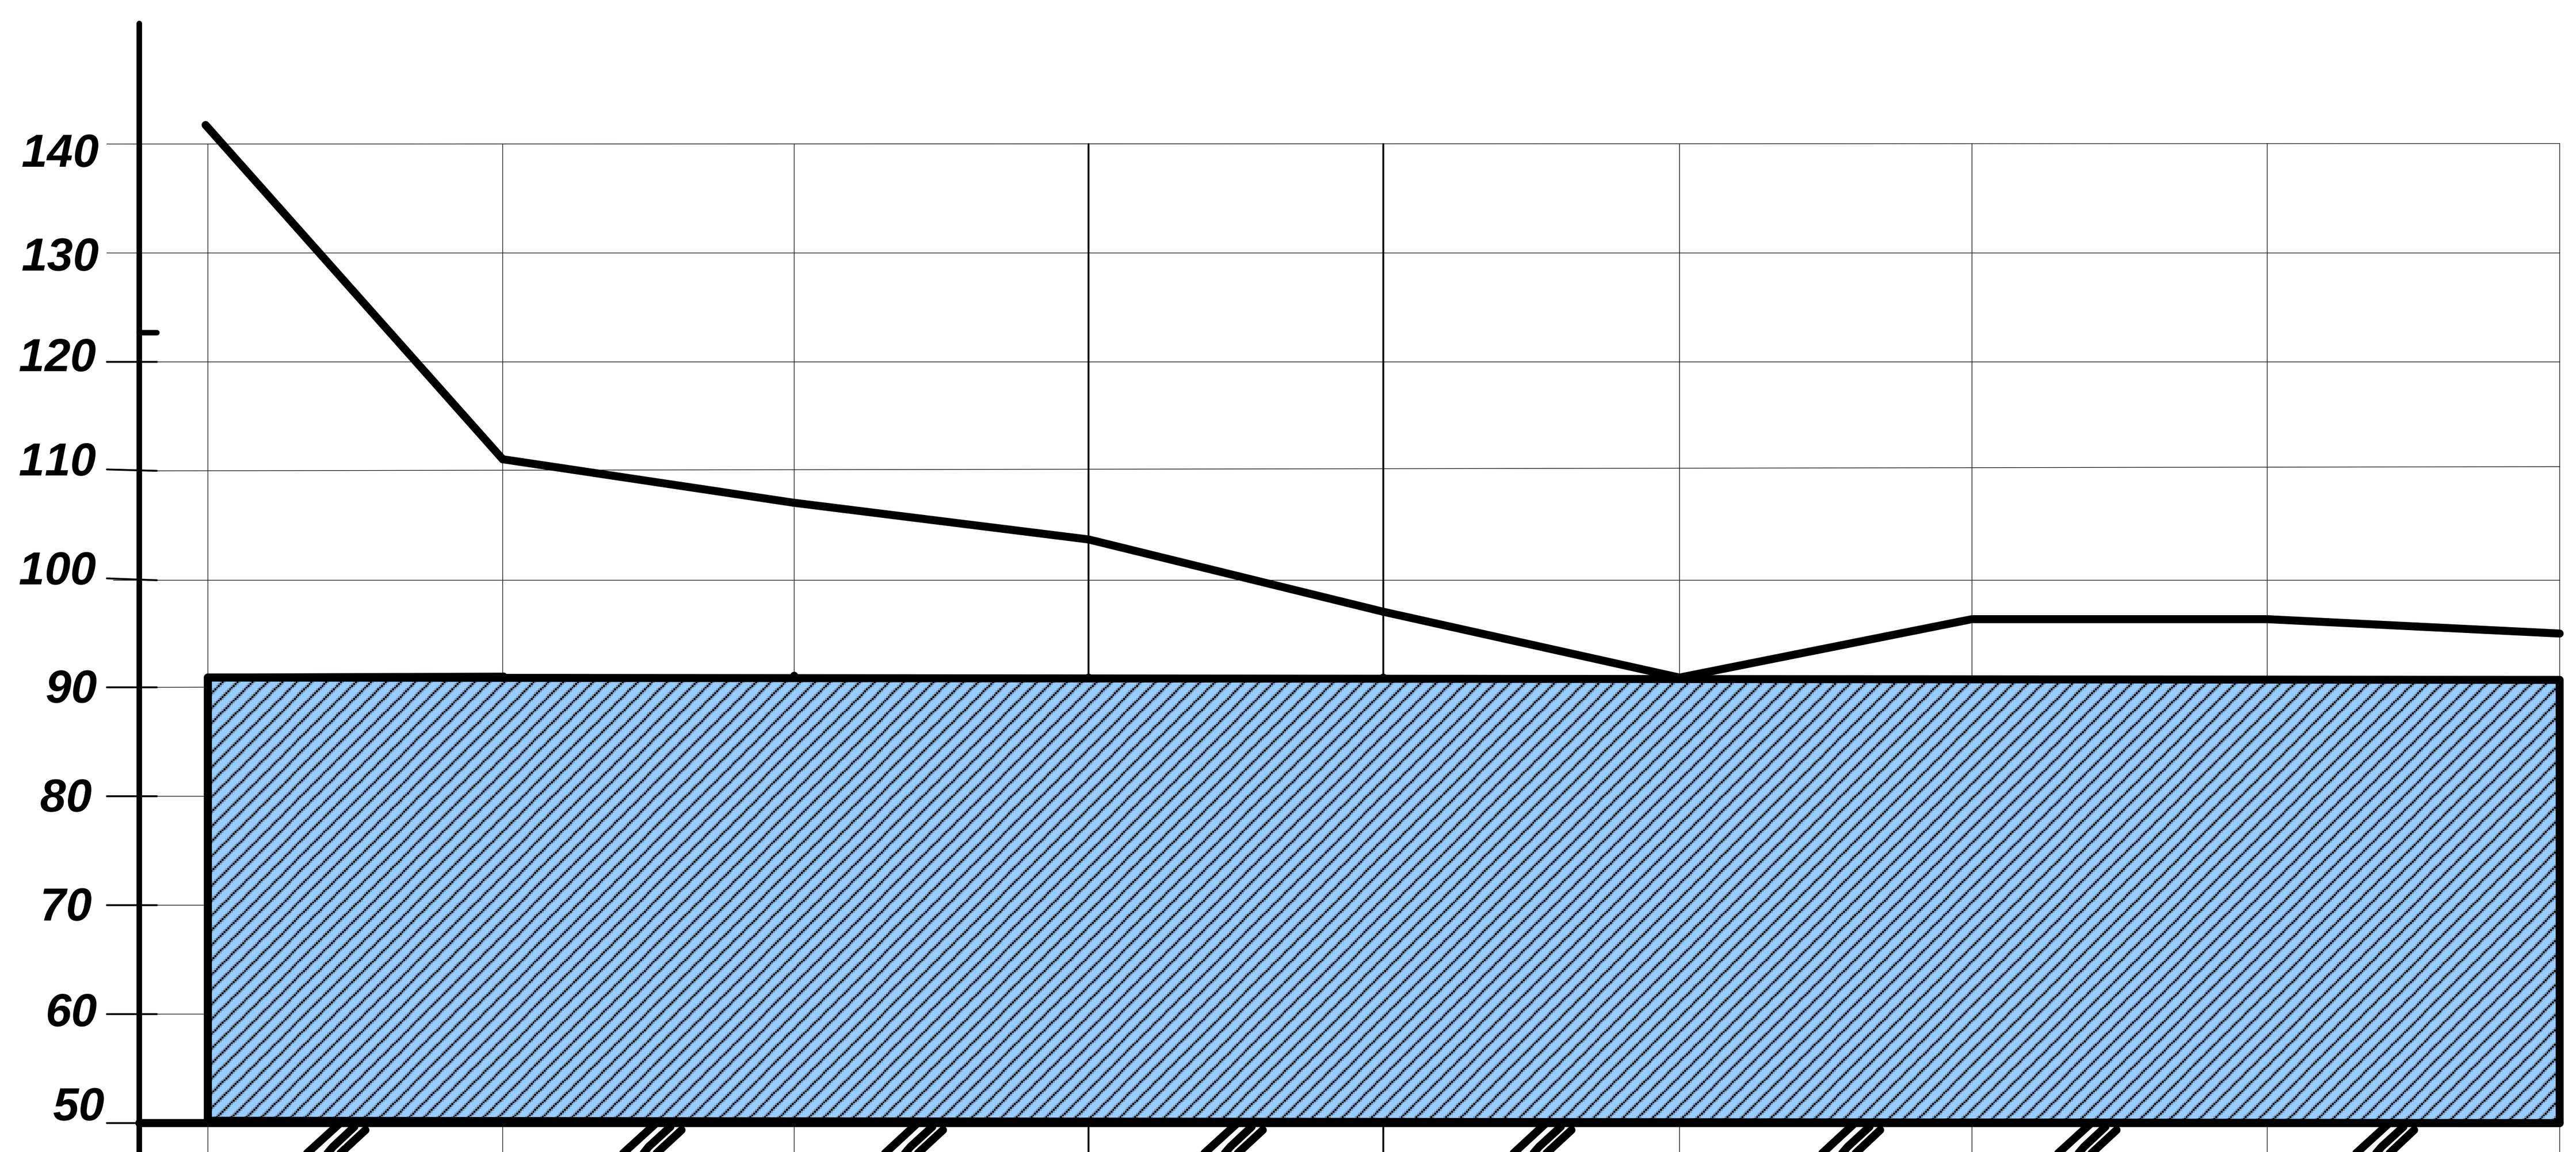

Номер вузла	17	5	1	2	3	4	8	12	16
Відстань між вузлами, м		800	800	800	800	800	800	800	800
Позначка поверхні землі, м	50,0	50,0	50,0	50,0	50,0	50,0	50,0	50,0	53,3
П'єзометричні позначки ,м	143,65	111,97	108,2	104,09	98,16	92,00	95,7	94,95	99,8
Вільні напори м	93,65	61,97	58,2	54,09	48,16	42,00	45,7	44,95	46,5

УМОВНІ ПОЗНАЧЕННЯ

- П'єзометрична лінія для водопровідної мережі в режимі максимального водоспоживання
- Зона необхідного тиску

Вим	Лист	№ документа	Підпис	Дата	ІННІ ЗНУ. Б.2219.002		
Розробив		Петречук			Модернізація мережі водопостачання міста з урахуванням цілей сталого розвитку	Літ: Б	Масштаб: Мв 1:150, Мг 1:1000
Консульт.		Добровольська				Маса	
Керівник		Добровольська				Лист 2	Листів 6
Т. Контр.		Добровольська			П'єзометричні карти; п'єзометричні лінії	ІННІ ім. Ю.М.Потебні ЗНУ 6.1922-мім-з	
Н. Контр.		Гребенюк					
Затверд.		Банах					