ІННІ ЗНУ. Б.2215.004

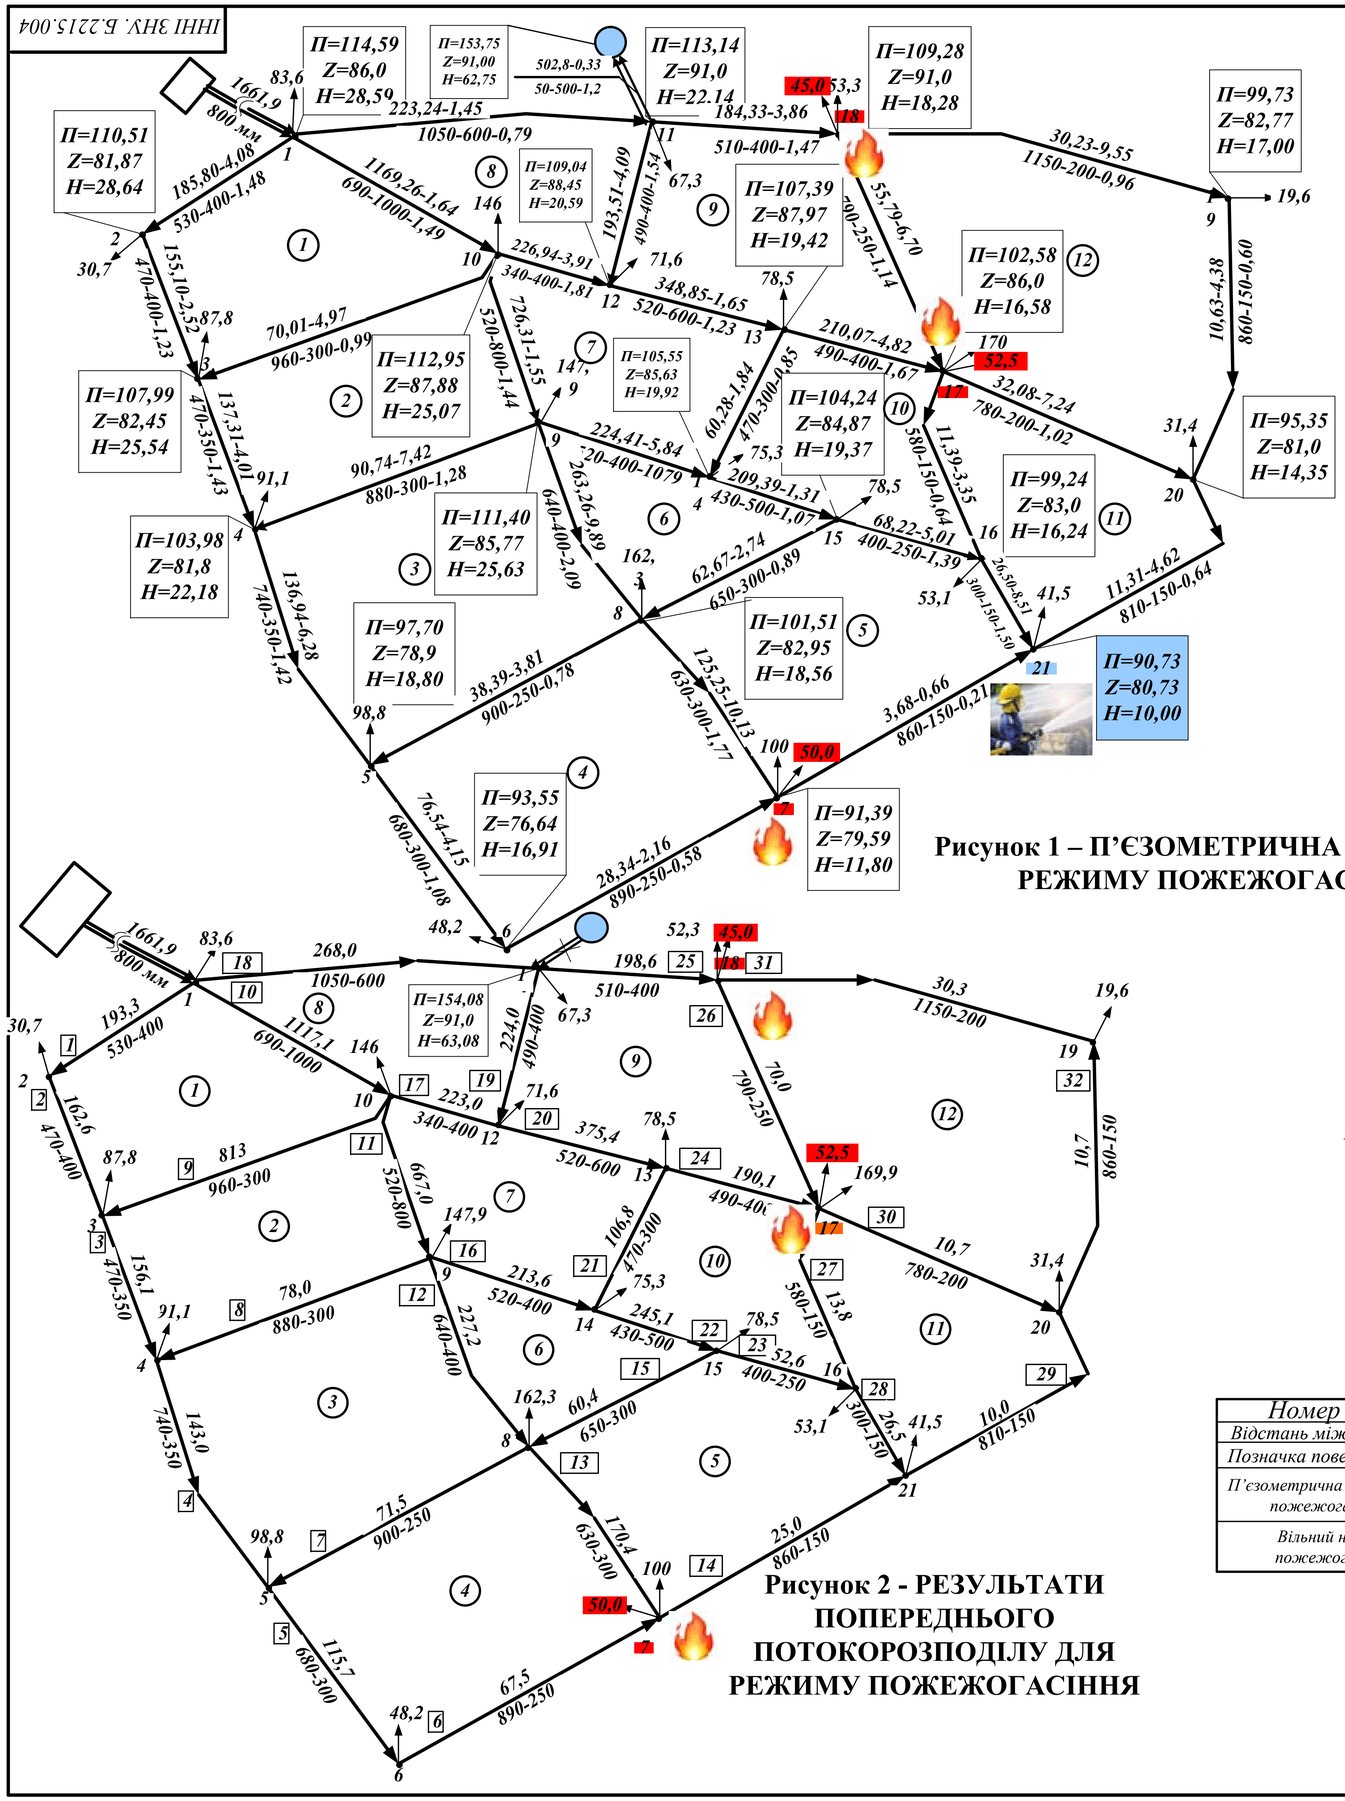


Рисунок 1 – П’ЄЗОМЕТРИЧНА КАРТА ДЛЯ РЕЖИМУ ПОЖЕЖОГАСІННЯ

Рисунок 2 - РЕЗУЛЬТАТИ ПОПЕРЕДНЬОГО ПОТОКОРОЗПОДІЛУ ДЛЯ РЕЖИМУ ПОЖЕЖОГАСІННЯ

УМОВНІ ПОЗНАЧЕННЯ

Рисунок 1:

П-п’єзометрична позначка, м;
Z- позначка поверхні землі, м;
H- вільний напір, м

№ — q- вузлова витрата, л/с; q-фактична витрата, л/с; h-втрати тиску, м; l-довжина,м; d-діаметр, мм; V-швидкість руху води, м/с

насосна станція

Водонапірна башта

п’єзометрична лінія для режиму пожежогасіння;

необхідний вільний тиск при пожежогасінні

поверхня землі;

критичний вузол при пожежеогасінні

Рисунок 2:

№ — q- вузлова витрата, л/с; q-попередня витрата, л/с


№-номер вузла

№ номер ділянки

№ номер контура мережі

вузли, з яких відбирається вода на пожежогасіння

П’ЄЗОМЕТРИЧНІ ЛІНІЇ ПРИ ПОЖЕЖОГАСІННІ

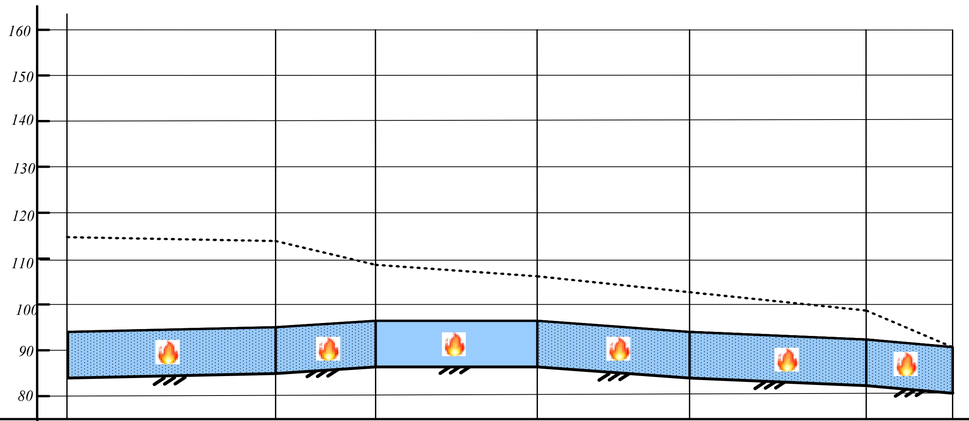

Номер вузла	1		10		12		13		17		16		21
Відстань між вузлами, м		690		340		520		490		580		300	
Позначка поверхні землі, м	86,0		87,9		88,5		88,0		86,0		83,0		80,7
П’єзометрична позначка при пожежогасінні,м	114,6		113		109		107,4		102,6		99,2		90,7
Вільний напір при пожежогасінні, м	28,6		25,1		20,6		19,4		16,6		16,2		10,0

						ІННІ ЗНУ. Б.2215.004	
Вим.	Лист	№ документа	Підпис	Дата		Літ	Маса	Масштаб
Розробив		Данчук			Проектування мережі водопостачання для міського району в умовах відновлення об’єктів комунального господарства	Б		Мв 1:150 Мг 1:1000
Консульт.		Добровольська				Лист 4		Листів 6
Керівник		Добровольська			П’єзометрична карта; п’єзометричні лінії	ІННІ ім. Ю.М.Потебні ЗНУ 6.1922-мім-з		
Т. Контр.		Добровольська						
Н. Контр.		Гребенюк						
Затверд.		Банах						