

Благоустрій території М 1:200

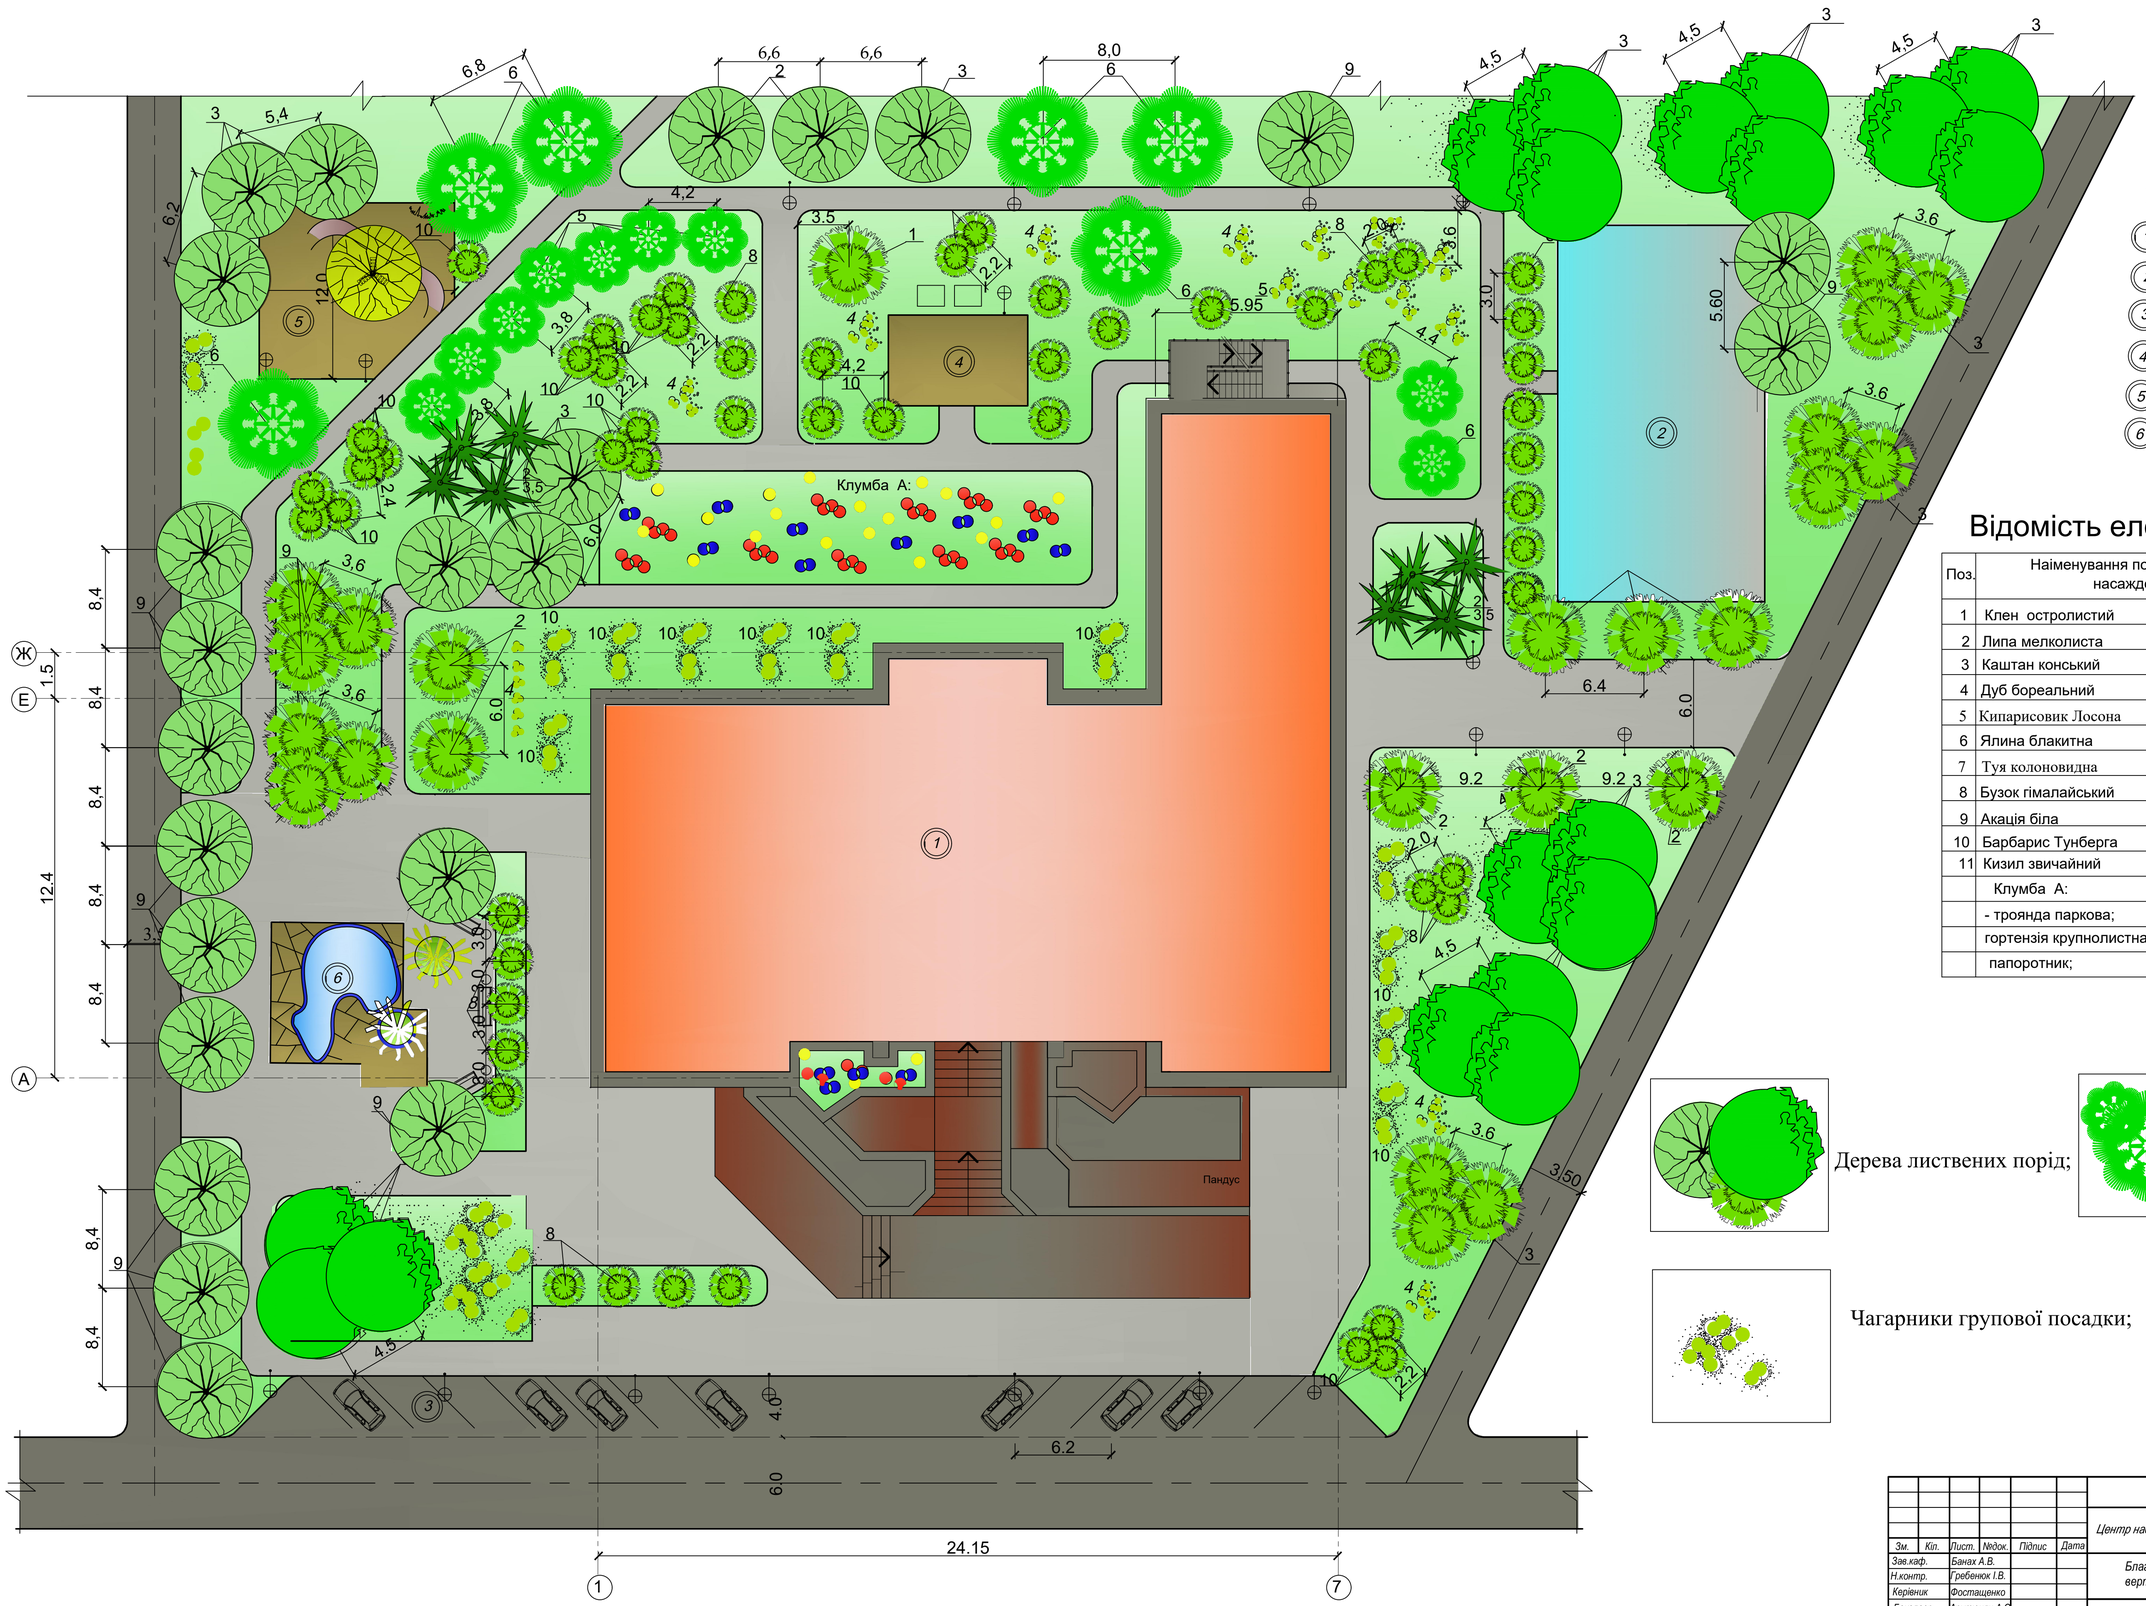

Роза ветрів

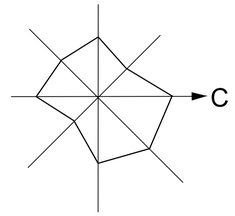


Експлікація:

1. Будівля, що проєктується;
2. Існуючий магазин;
3. Відкрита стоянка ;
4. Хозблок;
5. Майданчик з альтанкою;
6. Фонтан;

Відомість елементів озеленення


Поз.	Наіменування породи чи вида насаждения	Кіл-ть	Примітки
1	Клен остролистий	17	
2	Липа мелколиста	18	
3	Каштан конський	8	
4	Дуб бореальний	15	
5	Кипарисовик Лосона	37	
6	Ялина блакитна	13	
7	Туя колоновидна	18	
8	Бузок гімалайський	28	
9	Акація біла	12	
10	Барбарис Тунберга	16	
11	Кизил звичайний	19	
	Клумба А:		
	- троянда паркова;		
	гортензія крупнолистна;		
	папоротник;		

Дерева листвених порід;

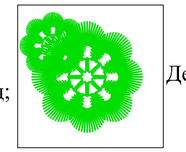

Дерева хвойних порід;

Чагарники групової посадки;

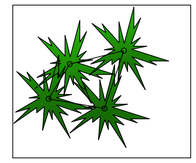

Дерева хвойних порід;

							ЗНУ ІННІ 22-14 МБГ
							Центр надання адміністративних послуг "Дія. Центр" у м.Кременчук
Зм.	Кіл.	Лист.	№док.	Підпис	Дата		
Зав.каф.		Банах А.В.				Благоустрій та вертикальне планування	Стадія: КР; Лист: 5; Листів: 6
Н.контр.		Гребенюк І.В.					
Керівник		Фостащенко					
Бакалавр		Арутюнян А.С.				Благоустрій території М 1:200, роза ветрів, експлікація, відомість елементів озеленення	6.1922-мбг-з