
Вертикальне планування території М 1:200

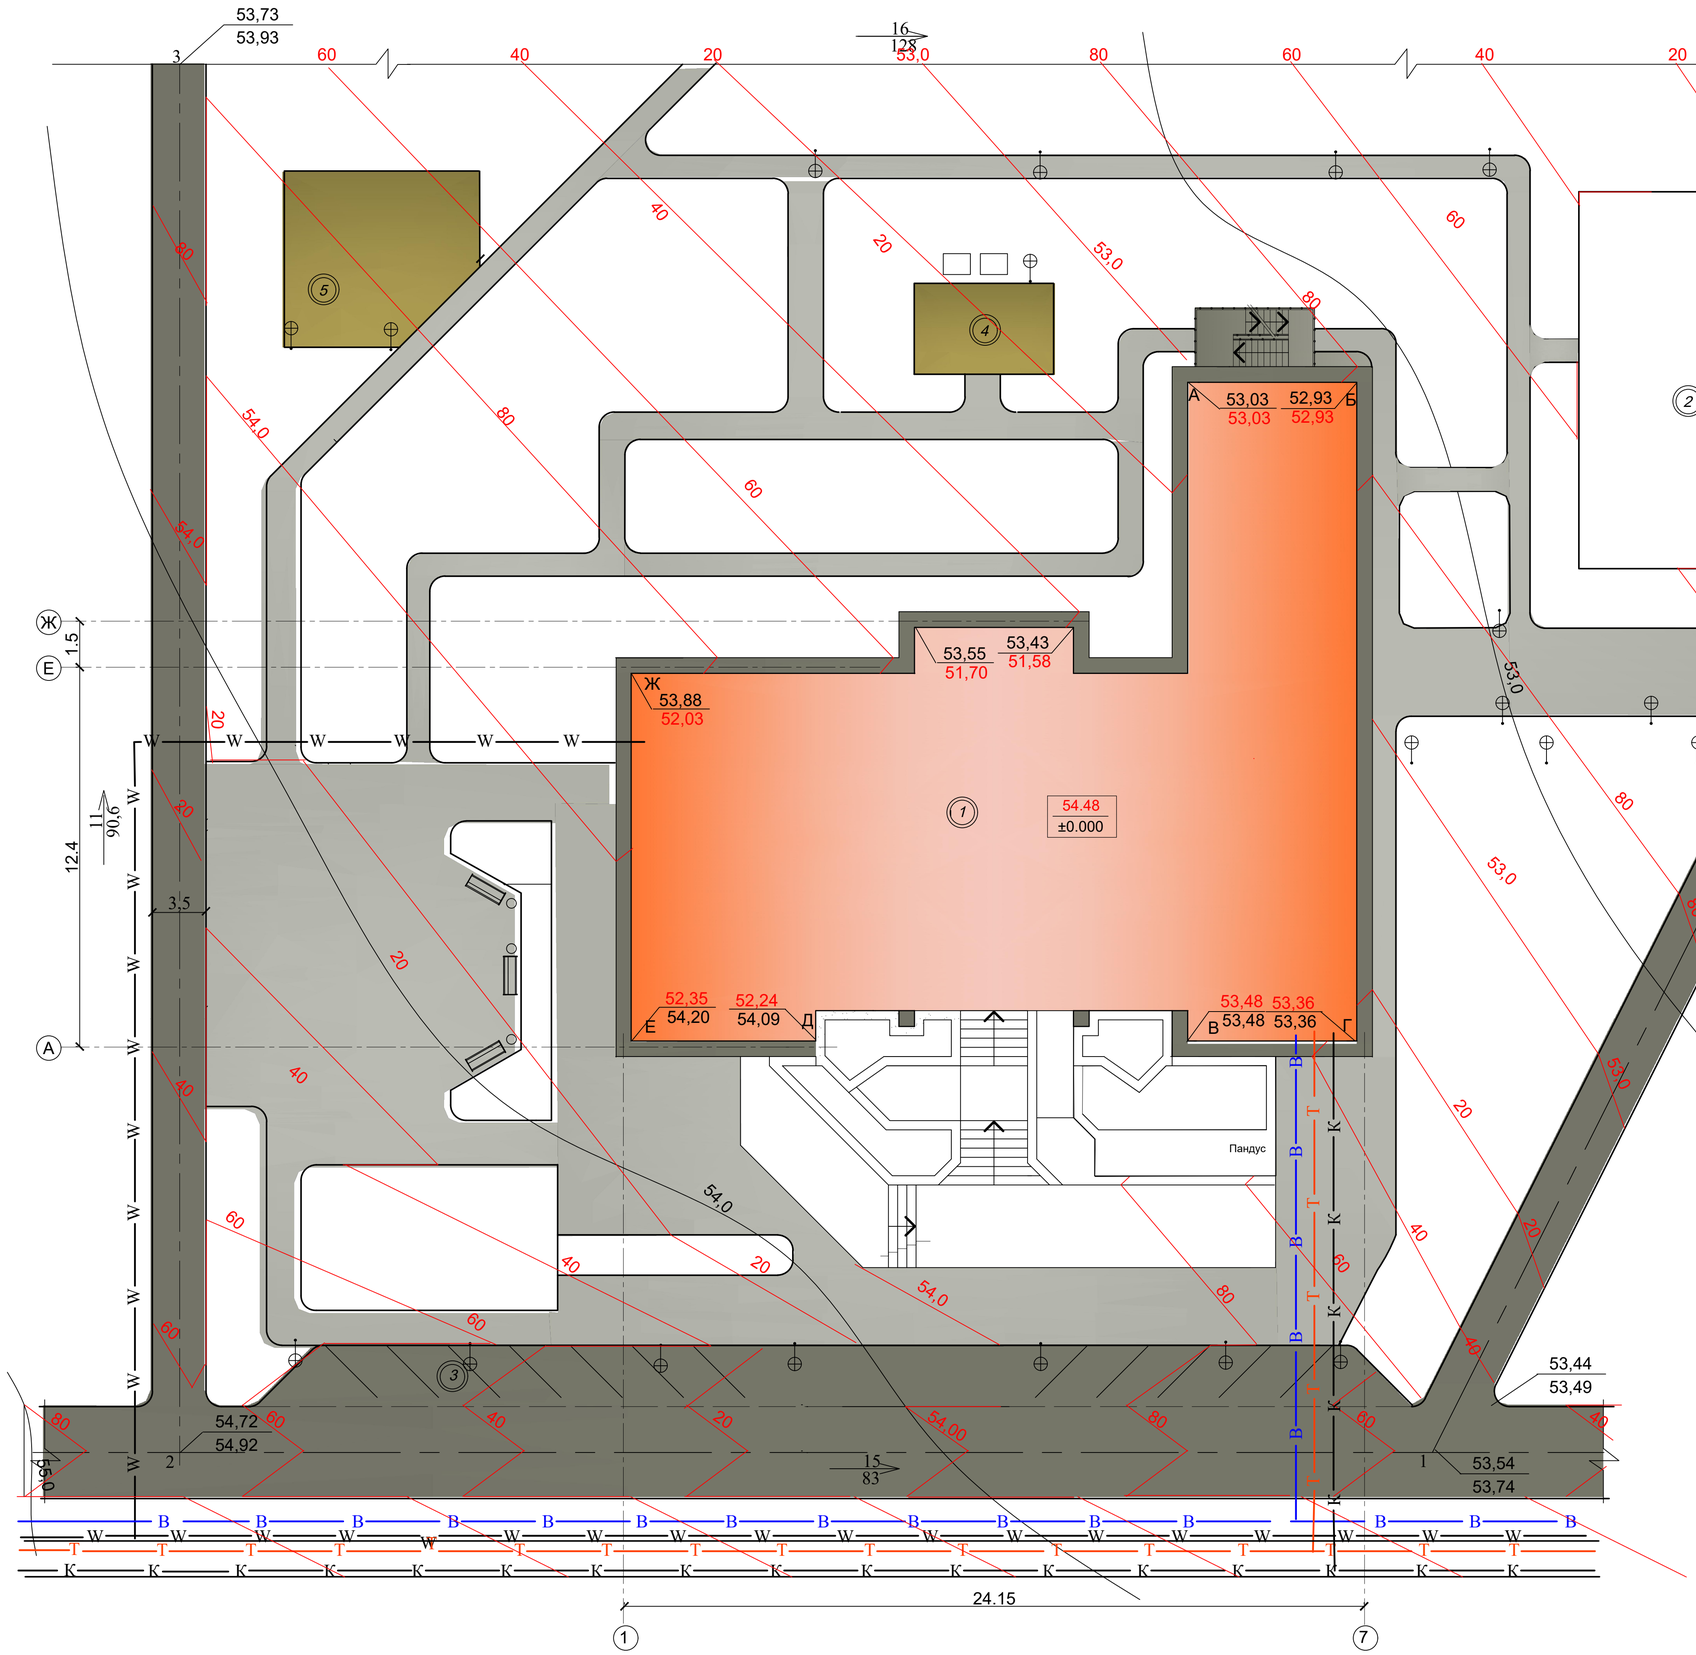


Умовні позначення:

- проєктні горизонталі
- чорні горизонталі
- водопровід
- каналізація
- теплотраса
- електрична мережа


Типи дорожнього одягу:

- гравійне δ=15см.
- асфальтобетонні двохшарові IIIВ δ=8см. на пещаній основі
- асфальтобетонне одношарове IБ δ=5см.


Покриття площадок

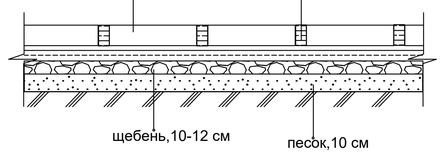

Дорожка з плиточним покриттям

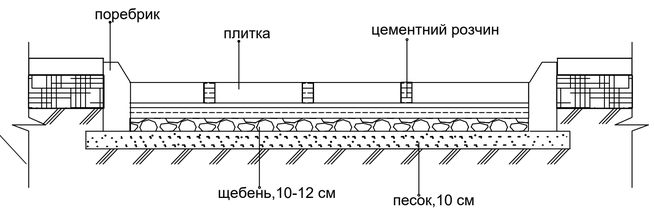

Набивна дорожка

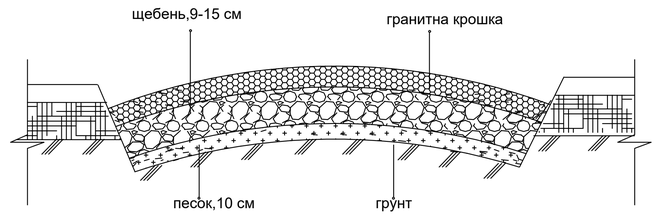

						ЗНУ ІННІ 22-14 МБГ	
						Центр надання адміністративних послуг "Дія. Центр" у м.Кременчук	
Зм.	Кіл.	Лист.	№док.	Підпис	Дата		
Зав.каф.		Банах А.В.				Благоустрій та вертикальне планування	Стадія: КР; Лист: 6; Листів: 6
Н.контр.		Гребенюк І.В.					
Керівник		Фостащенко					
Бакалавр		Арутюнян А.С.				Вертикальне планування території М 1:200, умовні позначення, типи дорожнього одягу	6.1922-мбг-з