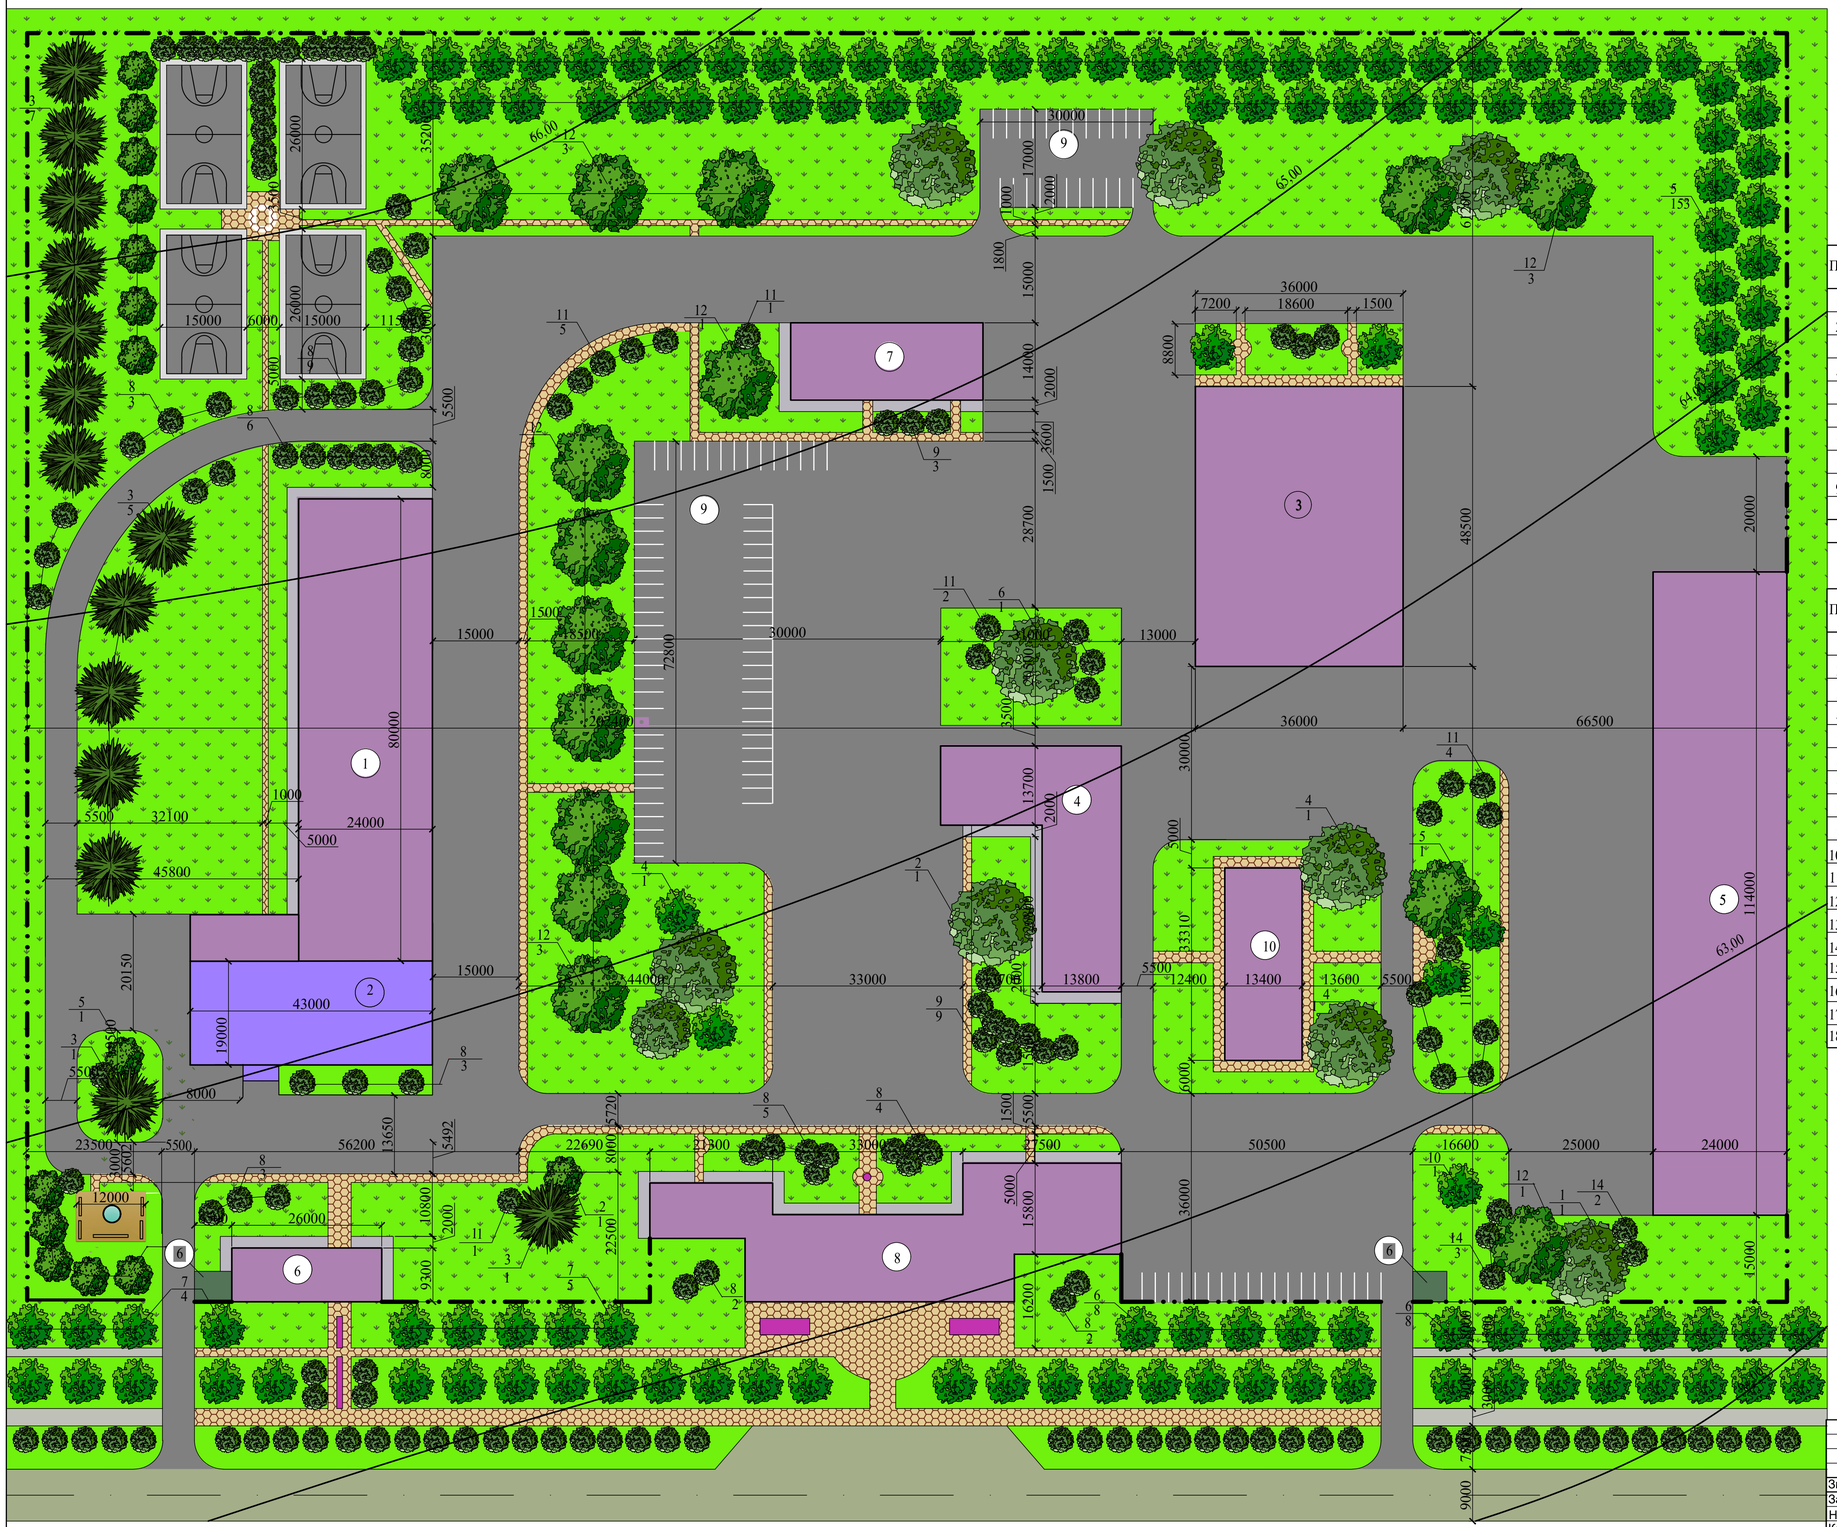
План благоустрою та озеленення (1:500)


66.00
65.00
64.00
63.00
30000
17000
2000
1000
1800
15000
14000
2000
3600
1500
28700
36000
7200
18600
1500
8800
48500
20000
66500
36000
30000
13700
2000
3000
33310
11400
13400
13600
5500
12400
6000
114000
63.00
15000
6000
15000
26000
26000
3520
3500
5000
5500
8000
3000
1500
15000
1500
18500
72800
30000
13000
3500
9800
26000
80000
1000
5500
32100
24000
5000
45800
20150
19000
43000
15000
44000
33000
13800
8000
23500
1000
5500
56200
13650
5492
22690
8000
5720
3300
3300
2500
50500
16600
25000
24000
10800
2000
26000
12000
9300
22500
5000
15800
36000
16200
45000
9000
7500
3000
1500
5500
1000
1500
1000
2000
1000
1000
1