
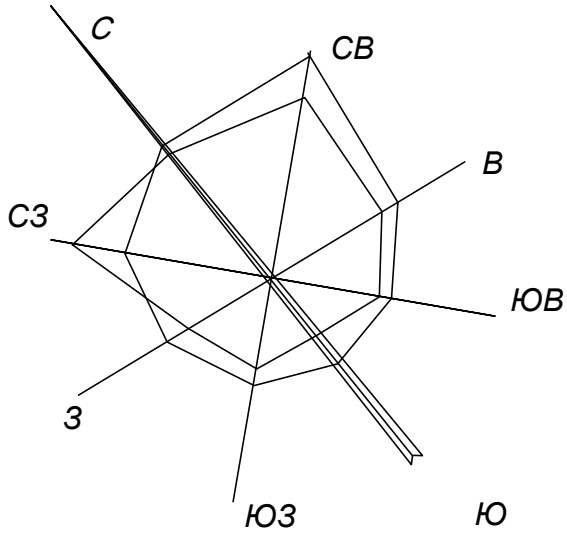


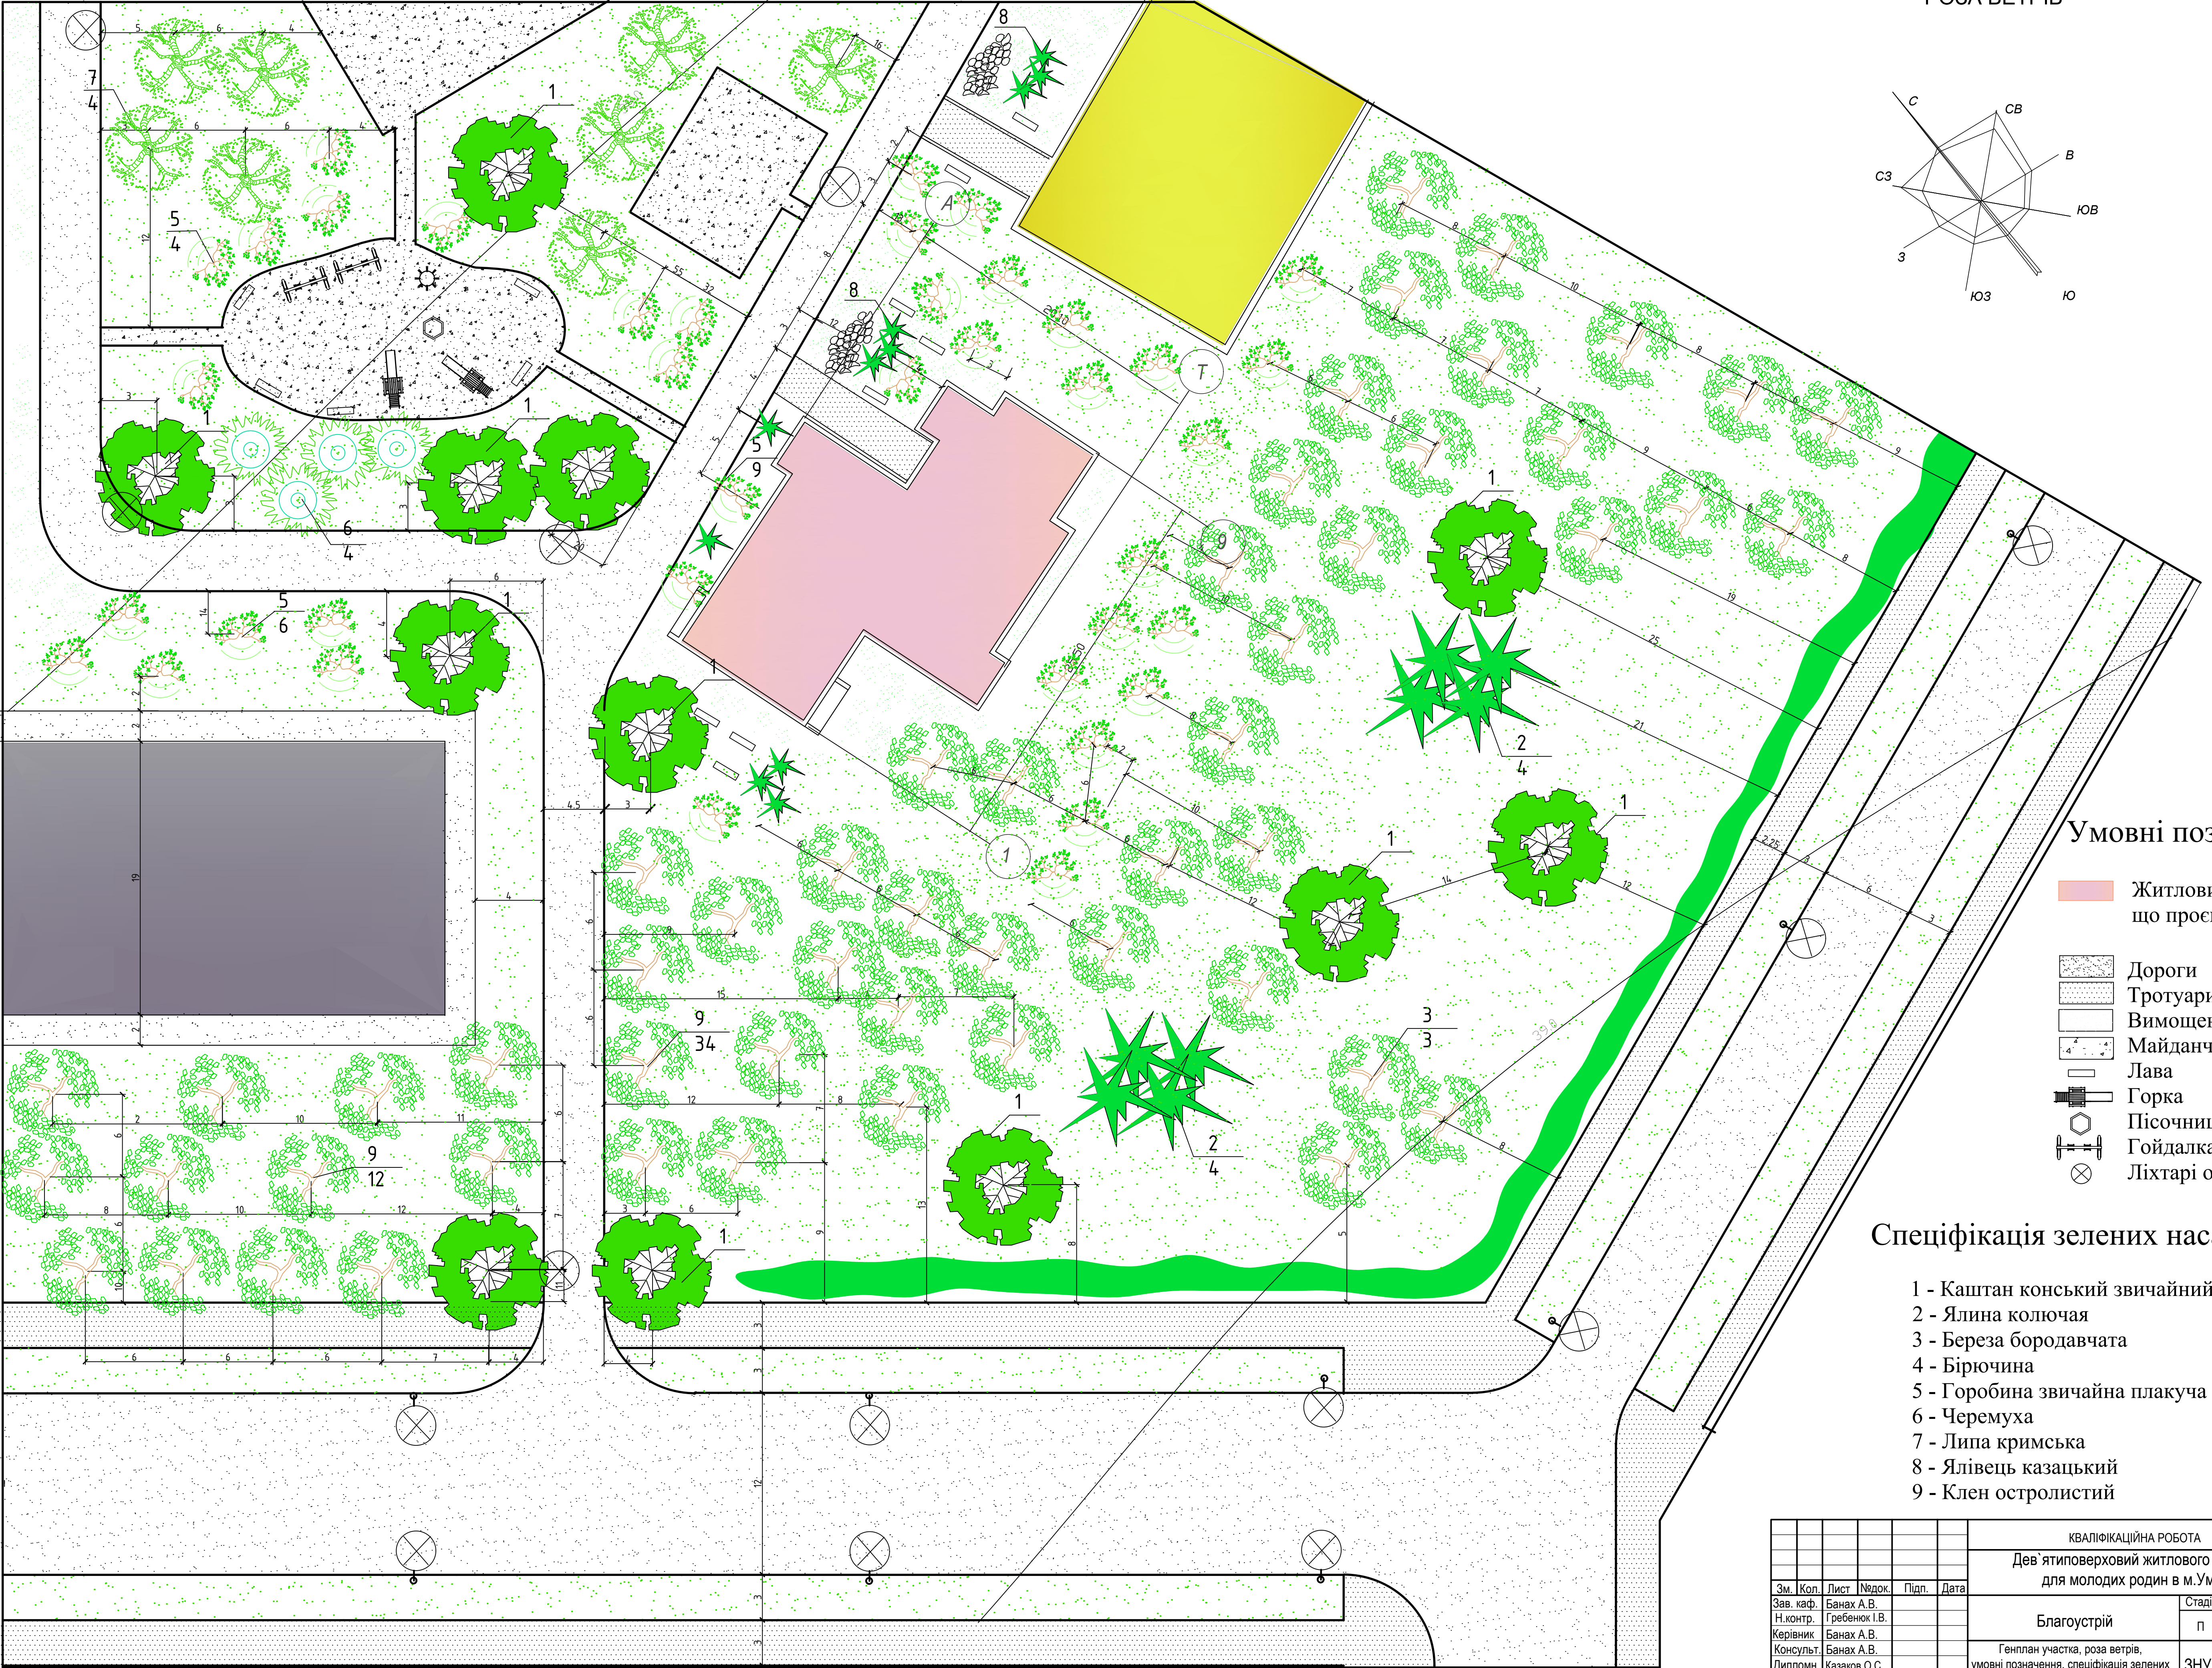

Умовні позначення

- Житловий будинок, що проєктую
- Дороги
- Тротуари
- Вимощення
- Майданчики
- Лава
- Горка
- Пісочниця
- Гойдалка
- Ліхтарі освітлення

Специфікація зелених насаджень

- 1 - Каштан конський звичайний
- 2 - Ялина колючая
- 3 - Береза бородавчата
- 4 - Бірючина
- 5 - Горобина звичайна плачуща
- 6 - Черемуха
- 7 - Липа кримська
- 8 - Ялівець казацький
- 9 - Клен остролистий

						КВАЛІФІКАЦІЙНА РОБОТА		
						Дев'ятиповерховий житловий будинок для молодих родин в м.Умань		
Зм.	Кол.	Лист	Недок.	Підп.	Дата	Благоустрій	Стадія	Аркуш
Зав. каф.	Банах А.В.						п	6
Н.контр.	Гребенюк І.В.							
Керівник	Банах А.В.							
Консульт.	Банах А.В.					Генплан участка, роза ветрів, умовні позначення, специфікація зелених насаджень	ЗНУ 6.1923-мбг-с2	
Дипломн.	Казаков О.С.							