
План благоустрою території М 1:400

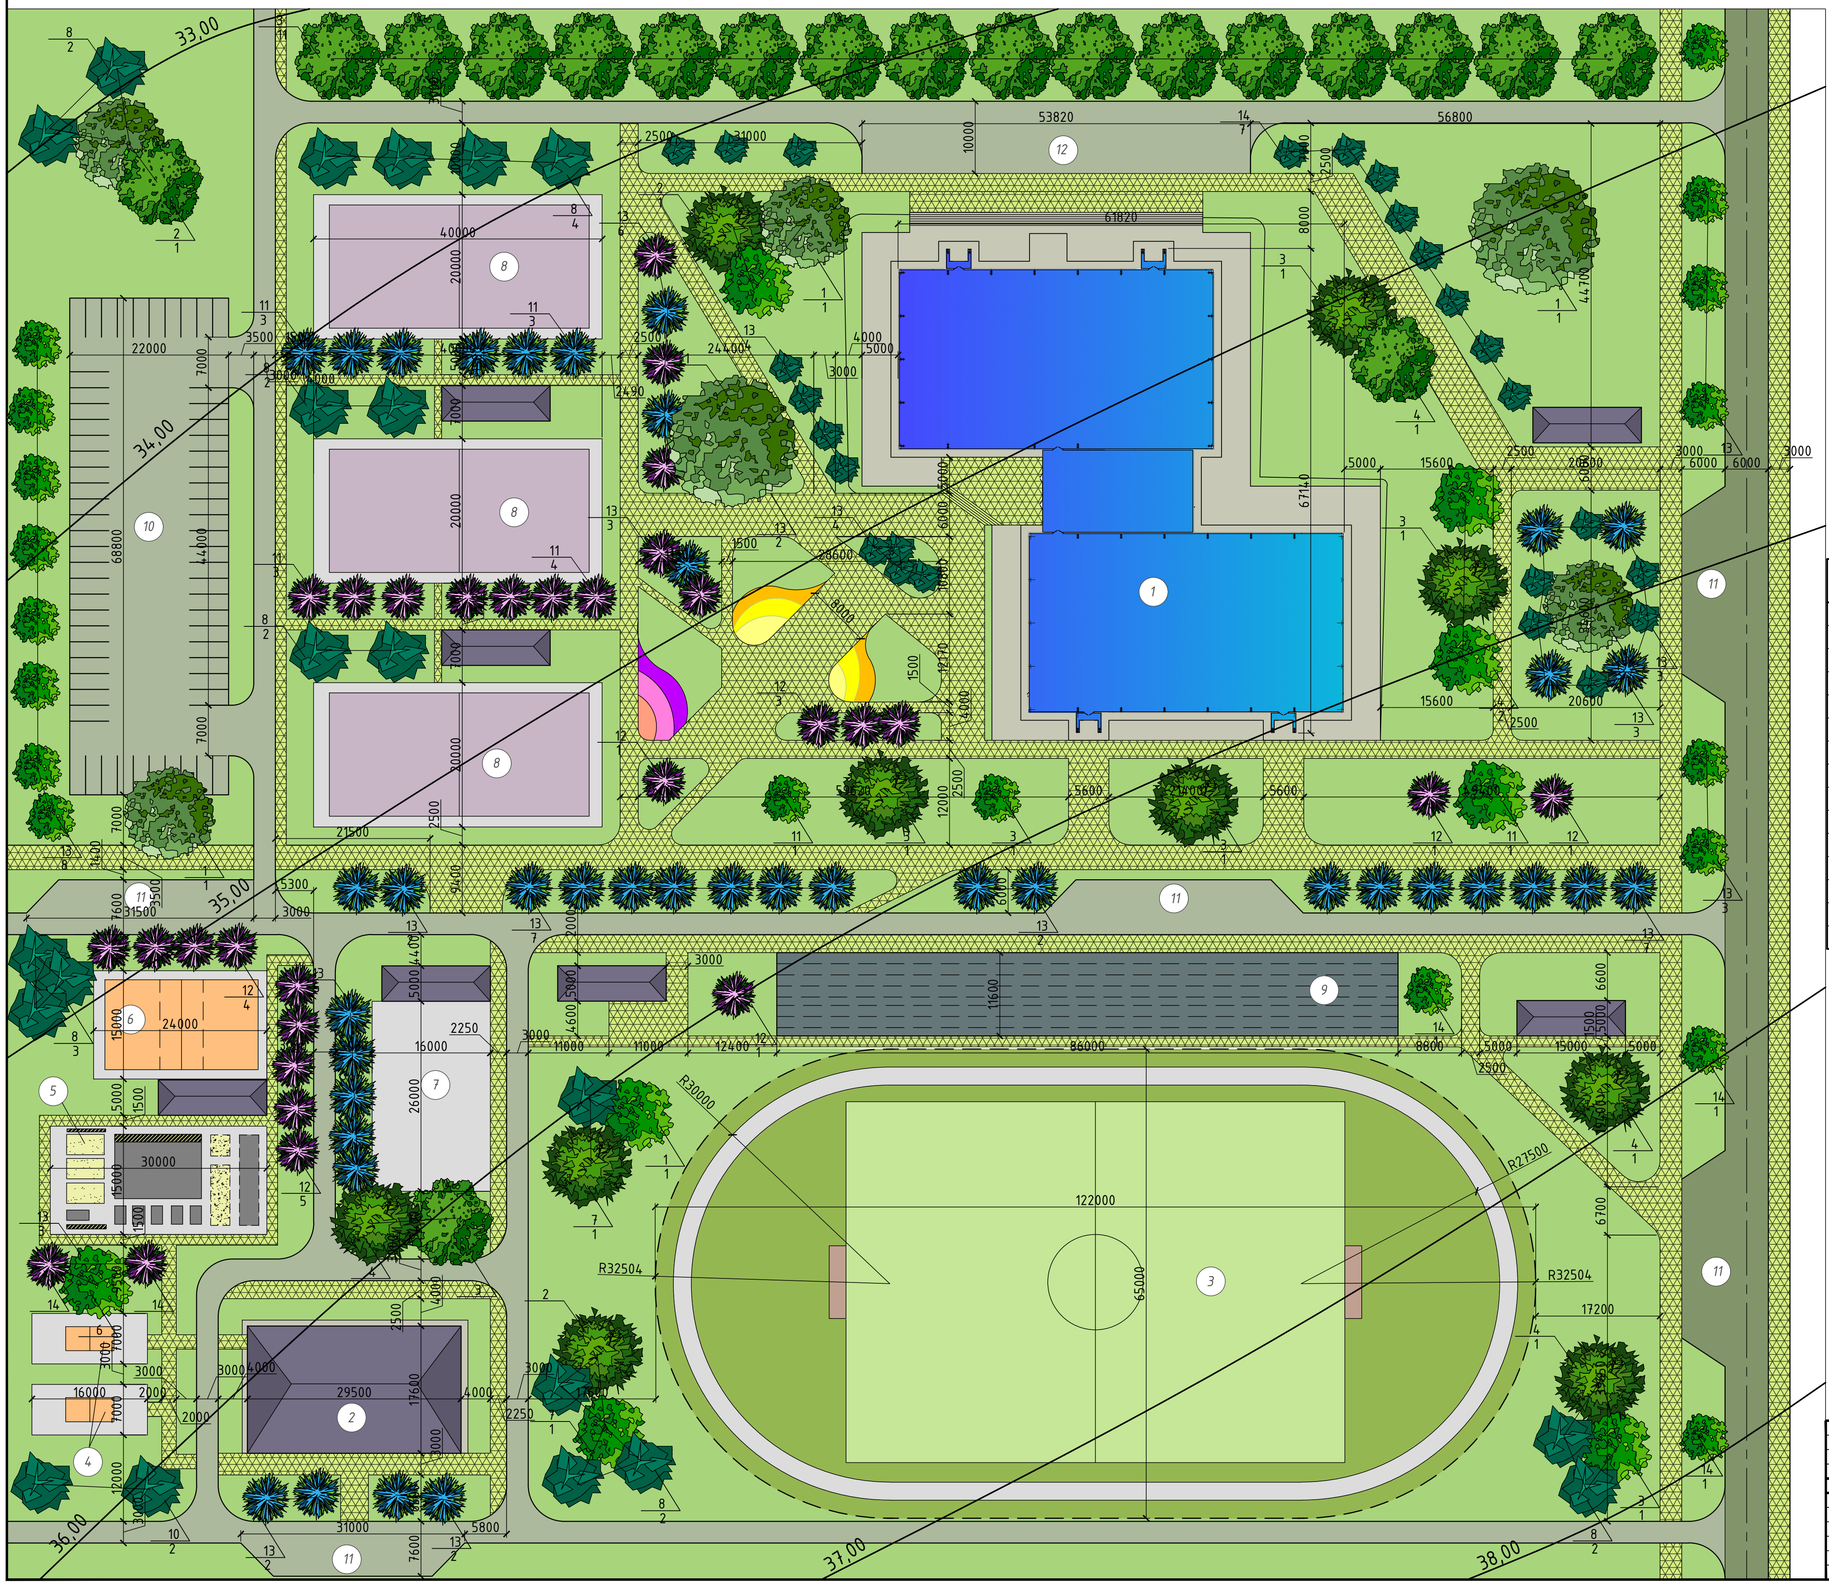

Експлікація будівель та споруд

1 Фізкультурно-оздоровчий комплекс
2 Адміністріція
3 Спортивна арена
4 Майданчик для настільного тенісу
5 Легкоатлетичний комплекс
6 Волейбольний майданчик
7 Майданчик для тренажерів
8 Баскетбольний майданчик
9 Глядацькі місця
10 Стоянка для автомобілей на 60 місць
11 Місця для тимчасовой зупинки автомобілей
12 Господарський майданчик

Специфікація зелених насаджень

Поз	Найменування	Кіл.	Прим.
1	Береза плакуча	12	
2	Клен ясенелистий	9	
3	Осина	11	
4	Ясень	13	
5	Кипарис лузитанський	10	
6	Липа мелколистна	9	
7	Клен сріблястий	14	
8	Сосна Веймутова	12	
9	Тополя пирамидальна	8	
10	Терн	11	
11	Яливець казацький	22	
12	Самшит	23	
13	Садовий жасмин	29	
14	Спирея городчата	28	
15	Чорнобривці		

Умовні позначення

- Покриття дороги
- Покриття проїзду
- Покриття тротуару
- Покриття майданчиків
- Покриття вимощення
- Дерева та чагарники
- Спортивно-оздоровчий комплекс
- Павільон
- Газон
- Квітники
- Позиція / Кількість (4 / 1)

Зм.	Кіл.	Лист	№Док.	Підпис	Дата	ЗНУ ІННІ МБГ 22730			
						Фізкультурно-оздоровчий комплекс у Хортицькому районі м. Запоріжжя			
Зав.каф		Банах А.В.				Архітектура	Стадія	Лист	Листів
Н.Контр		Гребенюк І.В.					КР	5	6
Керівник		Ільїн С.В.				План благоустрою М 1:400. Роза вітрів. Специфікація зелених насаджень. Експлікація будівель і споруд.	6.1922-мбг		
Бакалавр		Івахно Д.О.							