План благоустрою М1:200

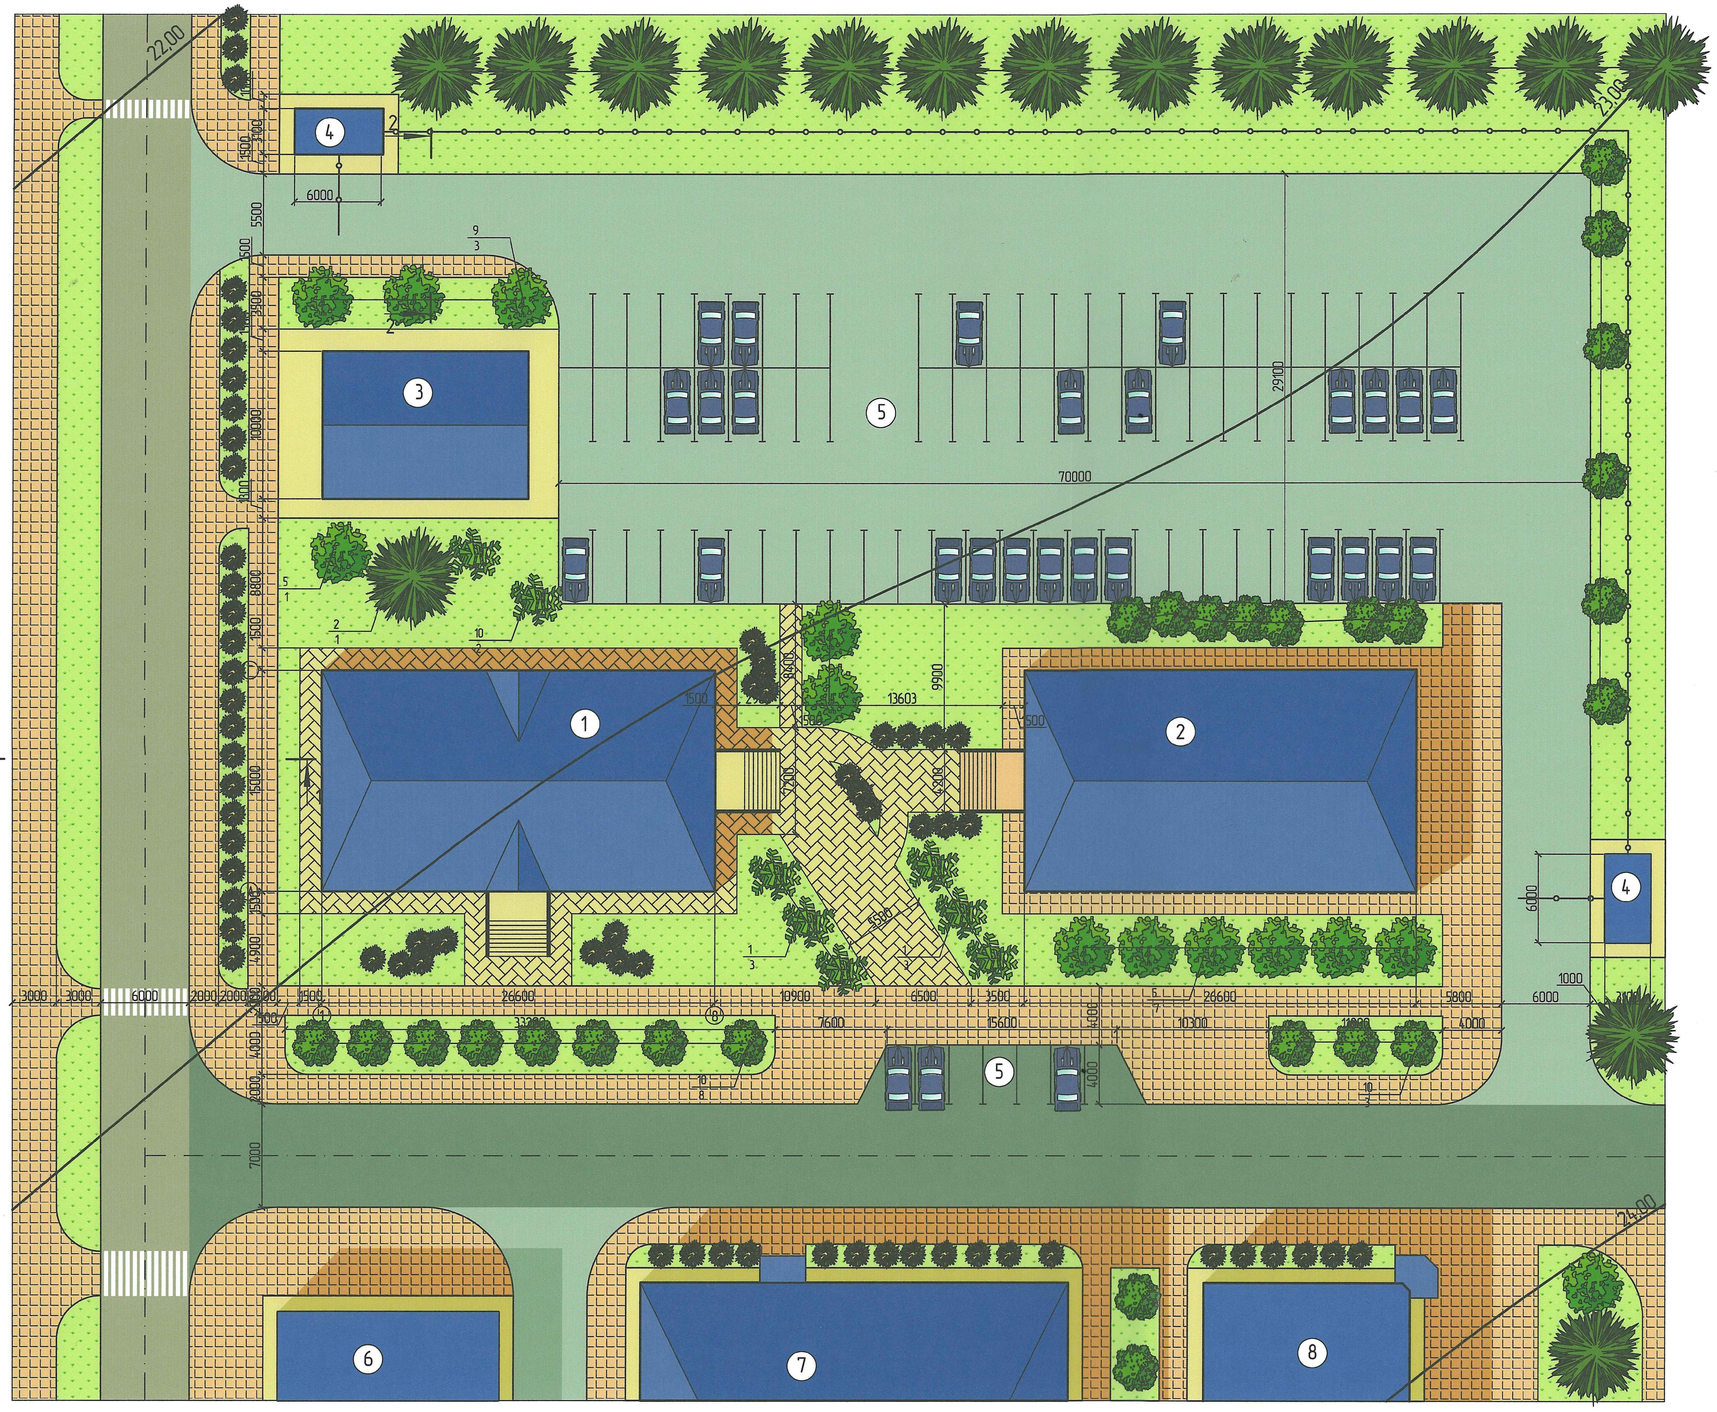

Умовні позначення

- Дорога
- Дорога
- Дорога
- Вимощення
- Тротуар
- Газон
- Огорожа або паркан
- Будівлі та споруди
- Будівля, що реконструюється
- Листяні дерева
- Хвойні дерева

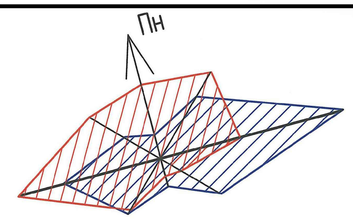

Експлікація будівель та споруд

№ п/п	Найменування	Кількість	Площа м²	Прим.
1	Адміністративн-офісна будівля (проектується)	1	399	
2	Офісна будівля	1	399	
3	Офісна будівля	1	229,10	
4	Пост охорони	1	38	
5	Автостоянка	2	2037	
6	Продовольча крамниця	1	54	
7	5-ти поверховий житловий будинок	1	37,2	
8	5-ти поверховий житловий будинок	1	223,56	

Специфікація зелених насаджень

Поз.	Найменування породи або виду насаджень	Вік років	Кіл.	Прим.
1	Береза бородавчаста	5	4	з комом 0,8х0,8х0,6
2	Сосна кримська	4	17	саженець
3	Біота східна	3	7	саженець
4	Горіх чорний	5	2	з комом 0,8х0,8х0,6
5	Клен сріблястий	3	3	саженець, яма 0,7х0,6
6	Горіх сірий	7	430	саженець
7	Маклюра помаранчева	2	4	саженець
8	Тамарикс	2	29	саженець
9	Тополя туркестанська	2	1	саженець
10	Верба біла плакуча	2	5	саженець
11	Калина звичайна	3	11	саженець
12	Барбарис оттавський	5	22	саженець
13	Спірея Бумальда	1	20	саженець
14	Спірея японська	3	16	саженець
15	Туя західна	3	5	саженець
16	Ялівець горизонтальний	2	5	саженець
17	Газон звичайний		506	м²
18	Квітник		25	з багатовікових м²

Техніко-економічні показники

N поз.	Найменування	Од. вим.	Показники
1	Площа ділянки	м²	2979
2	Площа забудови	м²	1683,8
3	Площа покриття, в т.ч.:	м²	1668
	- асфальт	м²	1255,47
	- тротуарна плитка	м²	412,4
4	Площа озеленення	м²	506
5	Коефіцієнт забудови	%	0,25
6	Коефіцієнт озеленення	%	0,2
7	Коефіцієнт використання території	%	0,80

Зм.	Кол.	Лист	№док.	Підп.	Дата	ЗНУ 22738 МБГ КР			
						Центр надання адміністративних послуг Запорізької міської ради			
Зав.каф.		Банах А.В.				План благоустрою	Стадія	Аркуш	Аркушів
Н. контр.		Гребенюк І.В.					П	6	6
Керівник		Фостащенко							
Консульт.		Фостащенко				*План благоустрою, умовні позначення, експлікація будівель і споруд, специфікація зелених насаджень*	6.1922-мбг		
Дипломн.		Доїнов П.С.							