
П’ЄЗОМЕТРИЧНІ ЛІНІЇ

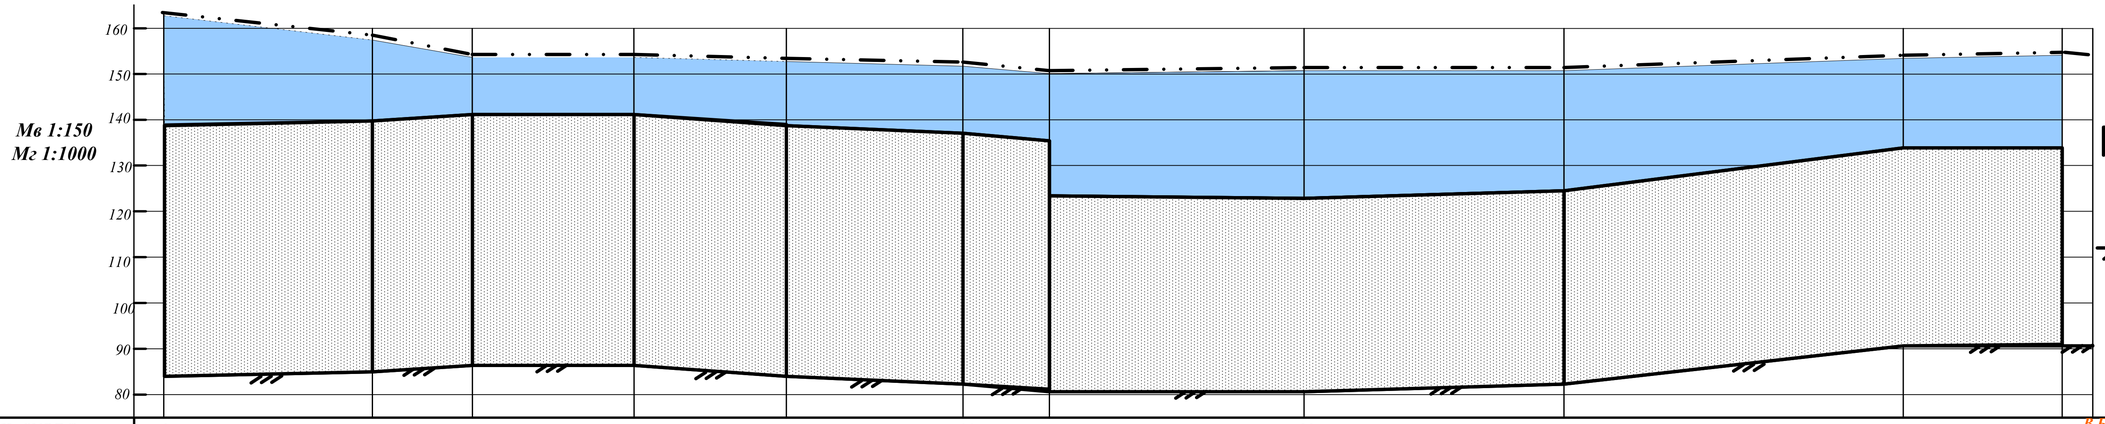

УМОВНІ ПОЗНАЧЕННЯ

- п’єзометрична ліня при максимальному транзиті води в башту;
- житлова забудова (необхідний вільний напір)
- водонапірна башта
- поверхня землі;

Номер вузла	1	10	12	13	17	16	21	20	19	18	11	В.Б
Відстань між вузлами, м		690	340	520	490	580	300	810	860	1150	510	50
Позначка поверхні землі, м	86,0	87,9	88,5	88,0	86,0	83,0	80,7	81,0	82,8	91,0	91	91
П’єзометрична позначка при максимальному транзиті,м	160,6	159,7	155,1	155,0	154,0	153,2	150,5	151	151,3	153,9	154,1	153,8
Вільний тиск при максимальному транзиті, м	74,6	71,8	66,7	67,0	68,0	70,2	69,7	70,0	68,6	62,9	63,1	62,8

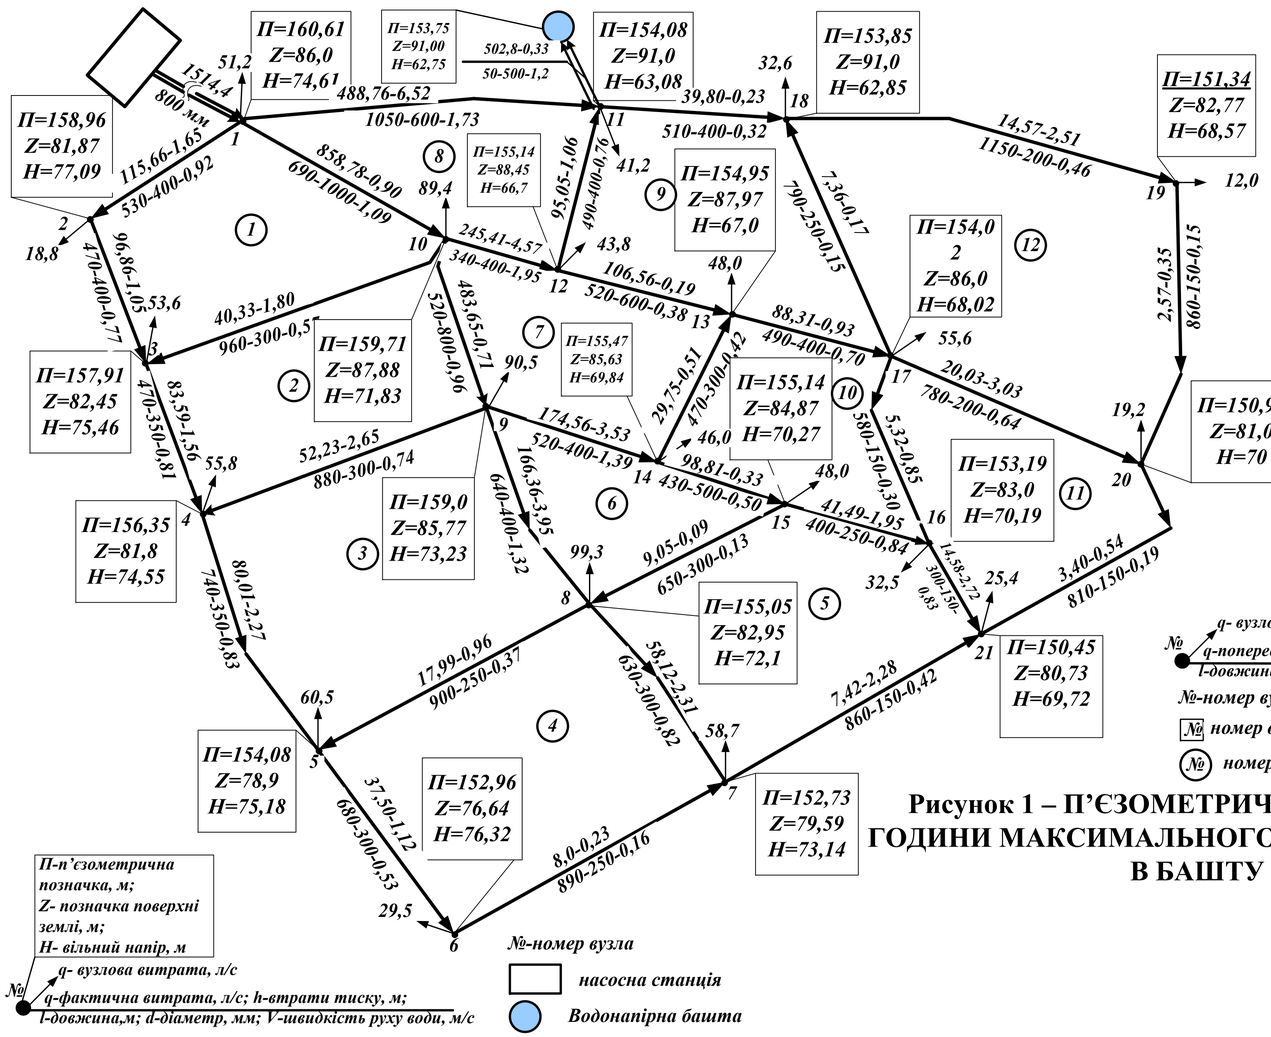


Рисунок 1 – П’ЄЗОМЕТРИЧНА КАРТА ДЛЯ ГОДИНИ МАКСИМАЛЬНОГО ТРАНЗИТУ ВОДИ В БАШТУ

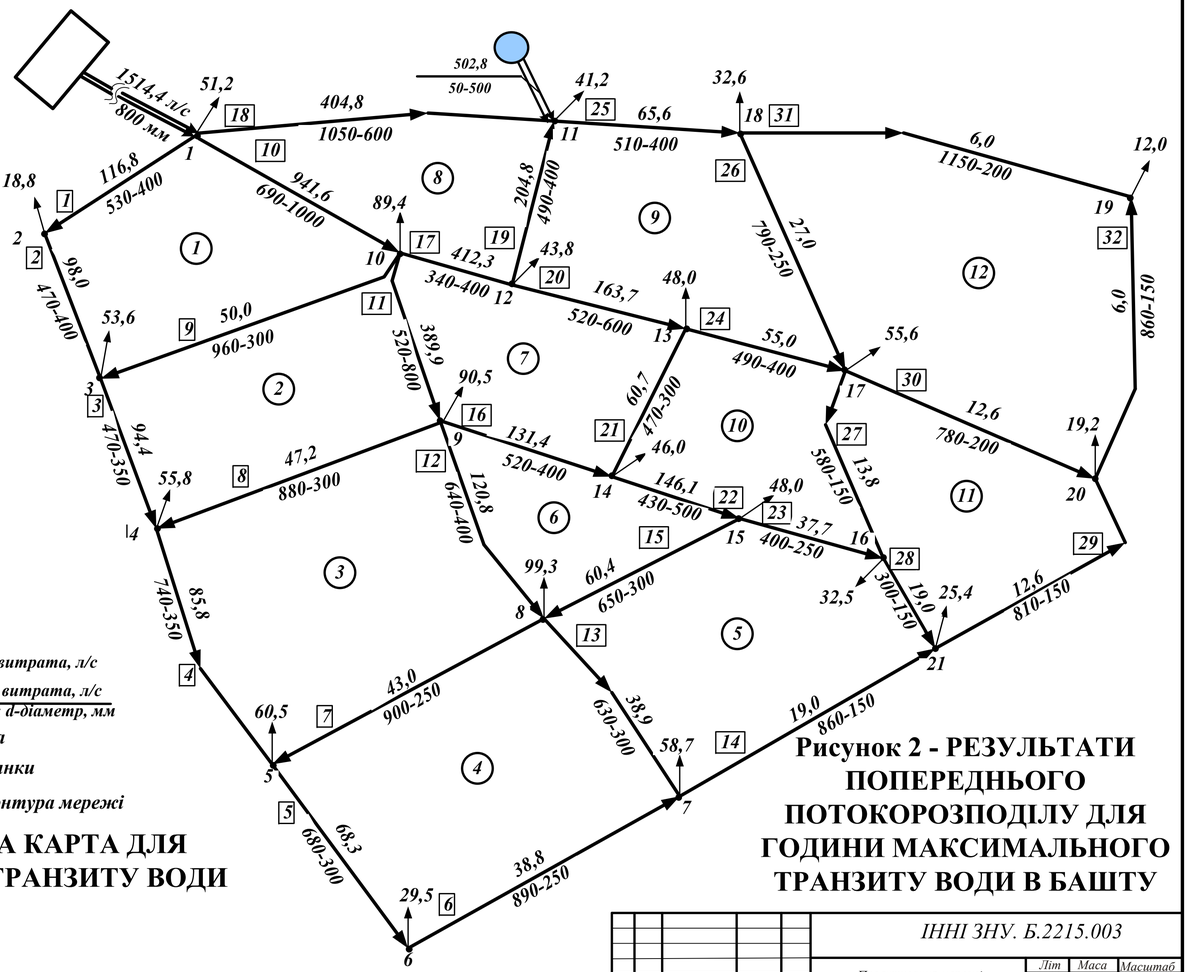


Рисунок 2 - РЕЗУЛЬТАТИ ПОПЕРЕДНЬОГО ПОТОКОРОЗПОДІЛУ ДЛЯ ГОДИНИ МАКСИМАЛЬНОГО ТРАНЗИТУ ВОДИ В БАШТУ

Вим.	Лист	№ документа	Підпис	Дата	ІННІ ЗНУ. Б.2215.003	
Розробив		Данчук			Проектування мережі водопостачання для міського району в умовах віднов-ня об’єктів комунального господарства	Літ: Б; Маса: ; Масштаб: Мв 1:150 Мг 1:1000
Консульт.		Добровольська				Лист 3; Листів 6
Керівник		Добровольська			П’єзометрична карта; п’єзометричні лінії	ІННІ ім. Ю.М.Потебні ЗНУ 6.1922-мім-з
Т. Контр.		Добровольська				
Н. Контр.		Гребенюк				
Затверд.		Банах				