



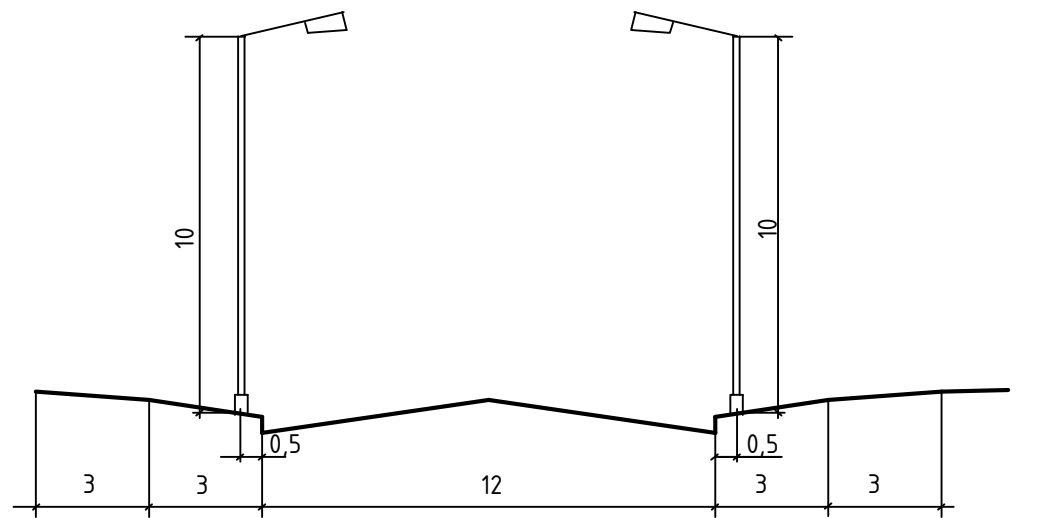

- гравійне $d=15\text{ см}$.
- асфальтобетонне двохшарове ІІВ $d=8\text{ см}$ на піщаній основі
- асфальтобетонне одношарове ІБ $d=5\text{ см}$.

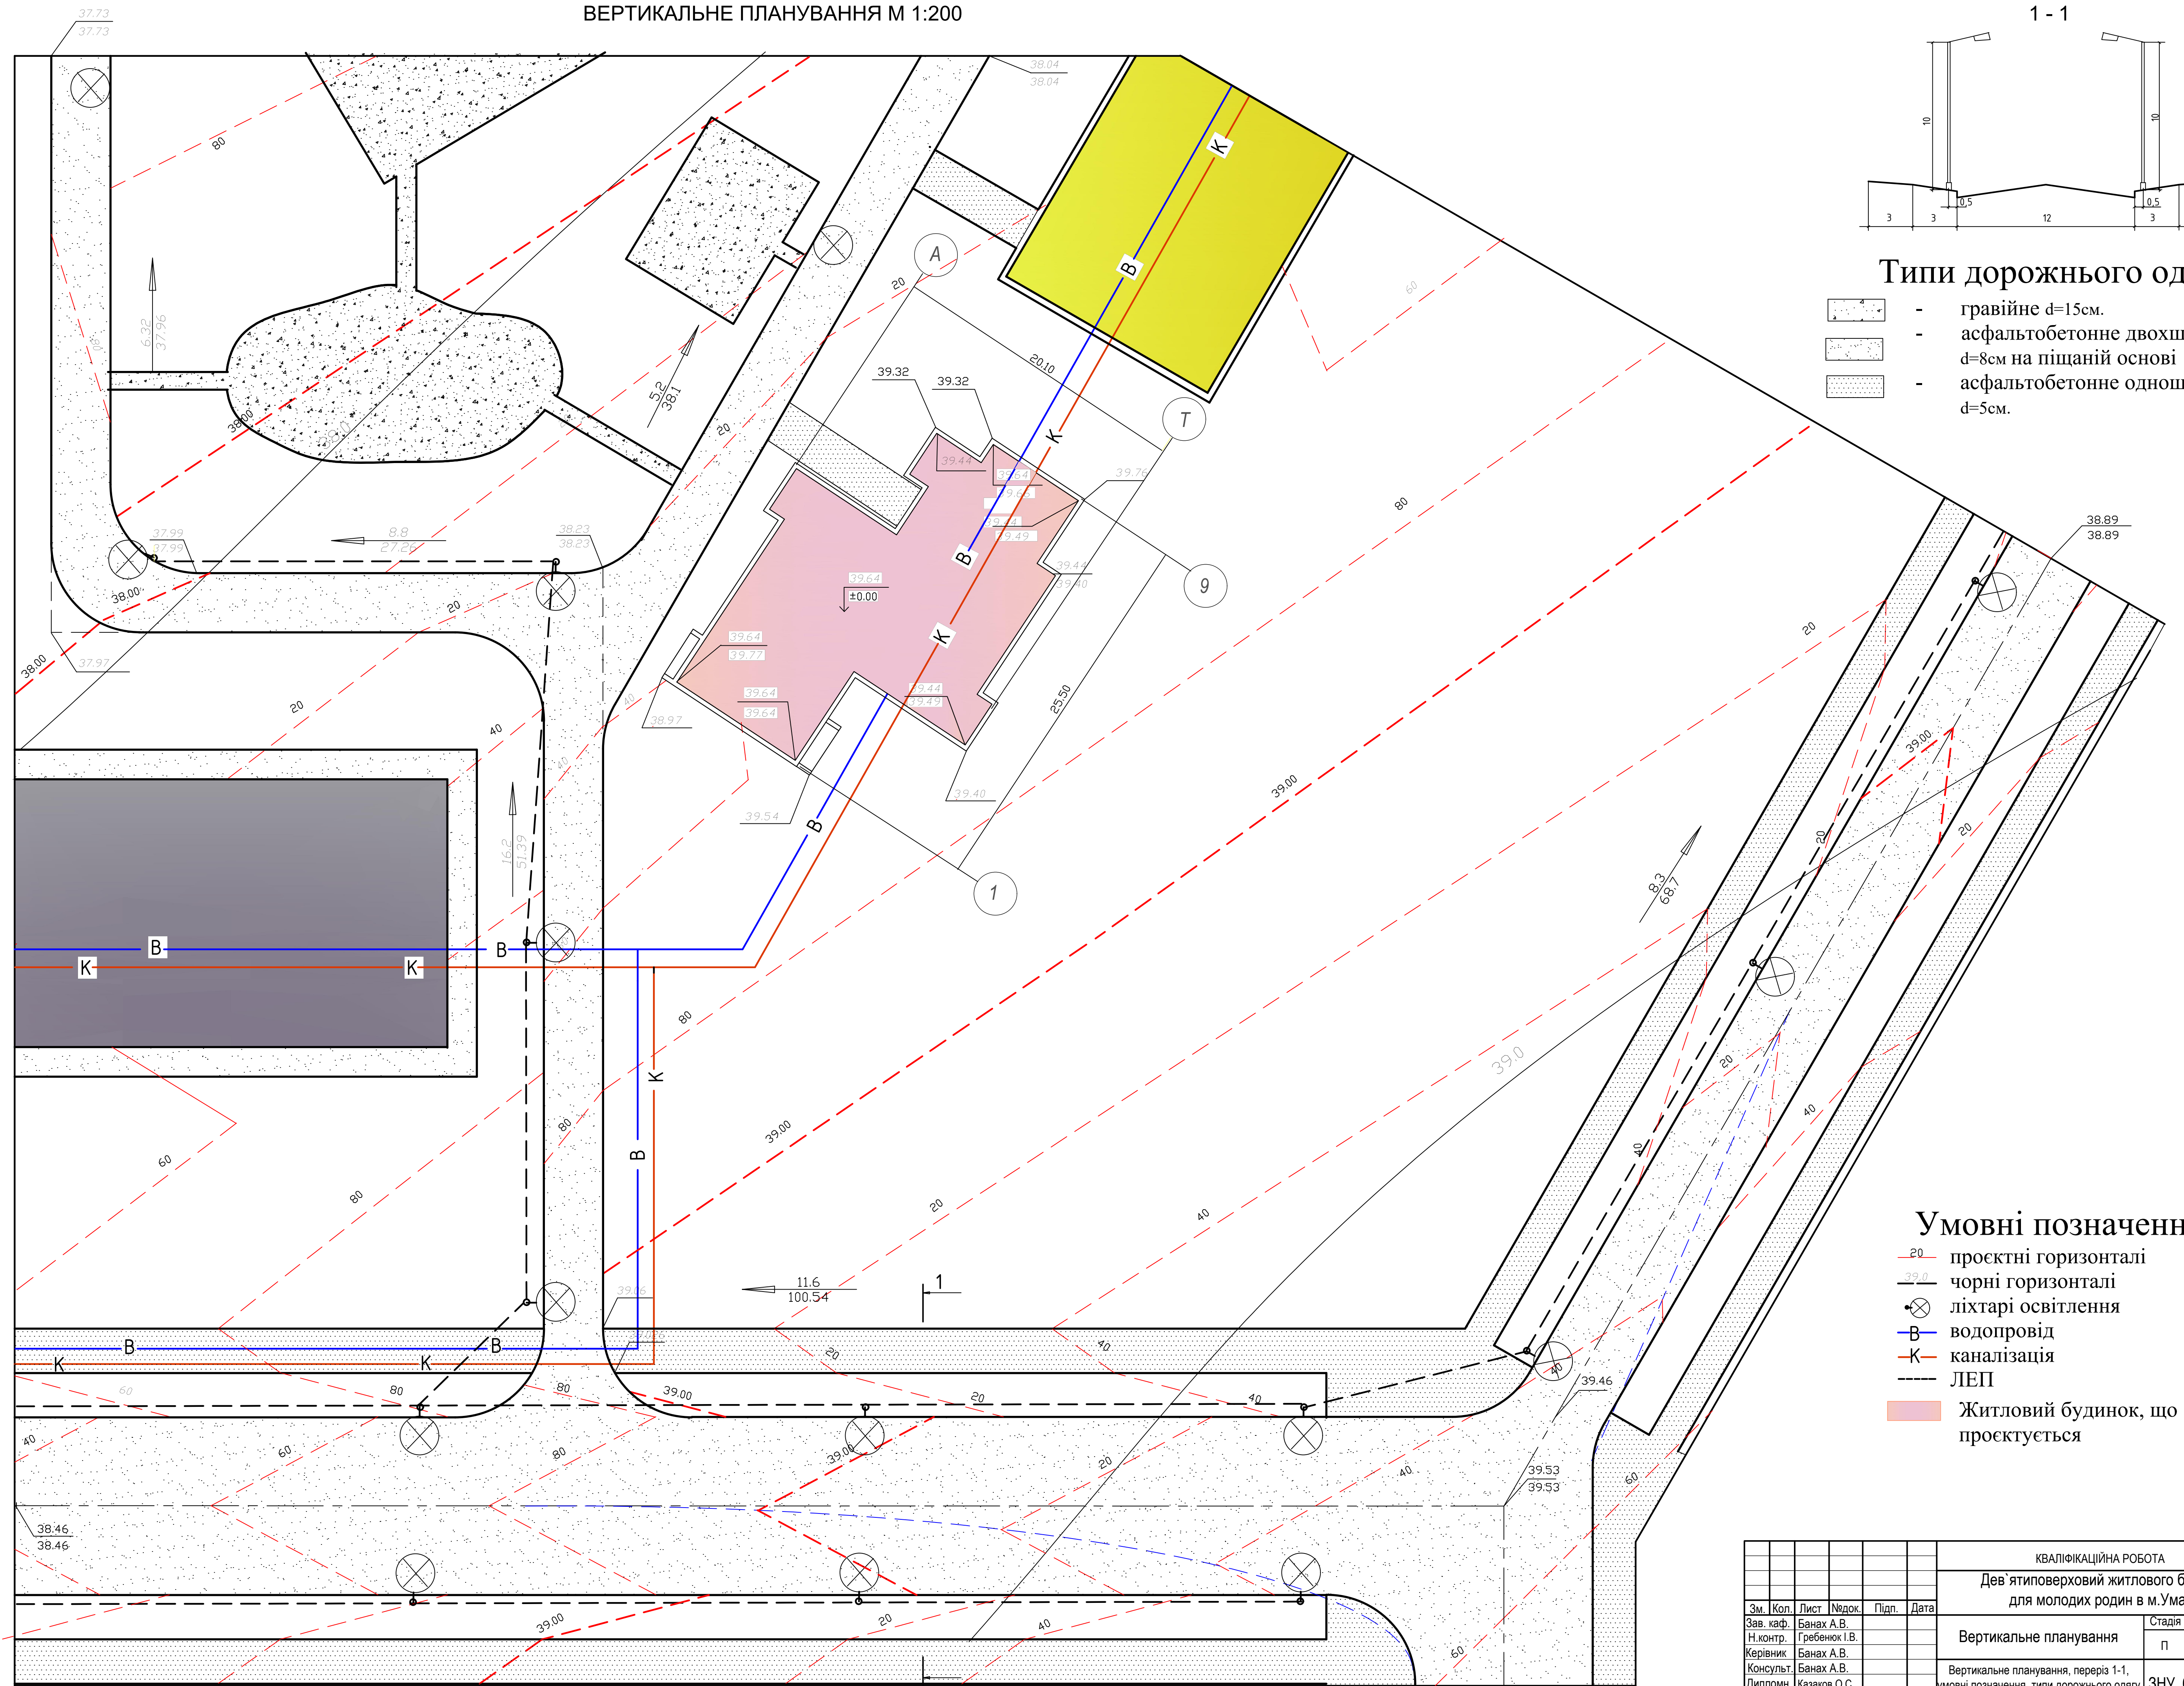

УМОВНІ ПОЗНАЧЕННЯ

-  проектні горизонталі
-  чорні горизонталі
-  ліхтарі освітлення
-  водопровід
-  каналізація
-  ЛЕП
-  Житловий будинок, що проєктується

						КВАЛІФІКАЦІЙНА РОБОТА			
						Дев'ятиповерховий житлового будинок для молодих родин в м.Умань			
Зм.	Кол.	Лист	Недок.	Підп.	Дата	Вертикальне планування	Стадія	Аркуш	Аркушів
Зав. каф.	Банах А.В.						П	5	6
Н. контр.	Гребенюк І.В.								
Керівник	Банах А.В.								
Консульт.	Банах А.В.					Вертикальне планування, переріз 1-1, умовні позначення, типи дорожнього одягу	ЗНУ 6.1923-м6г-с2		
Дипломн.	Казаків О.С.								