

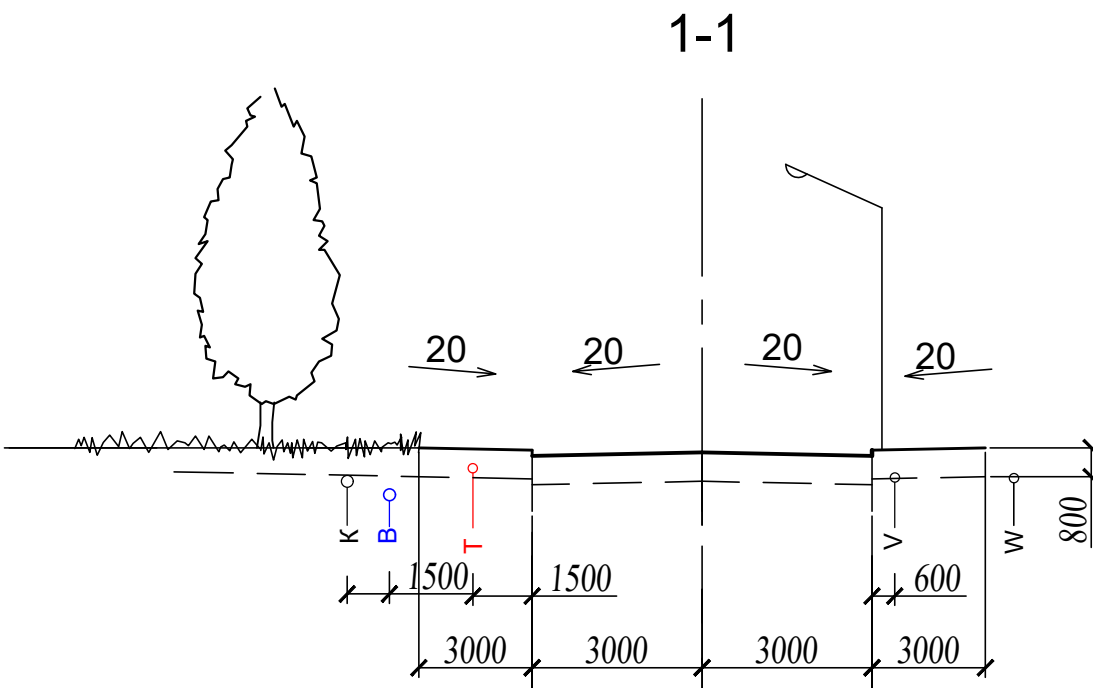



Схема вертикального планування 1:200

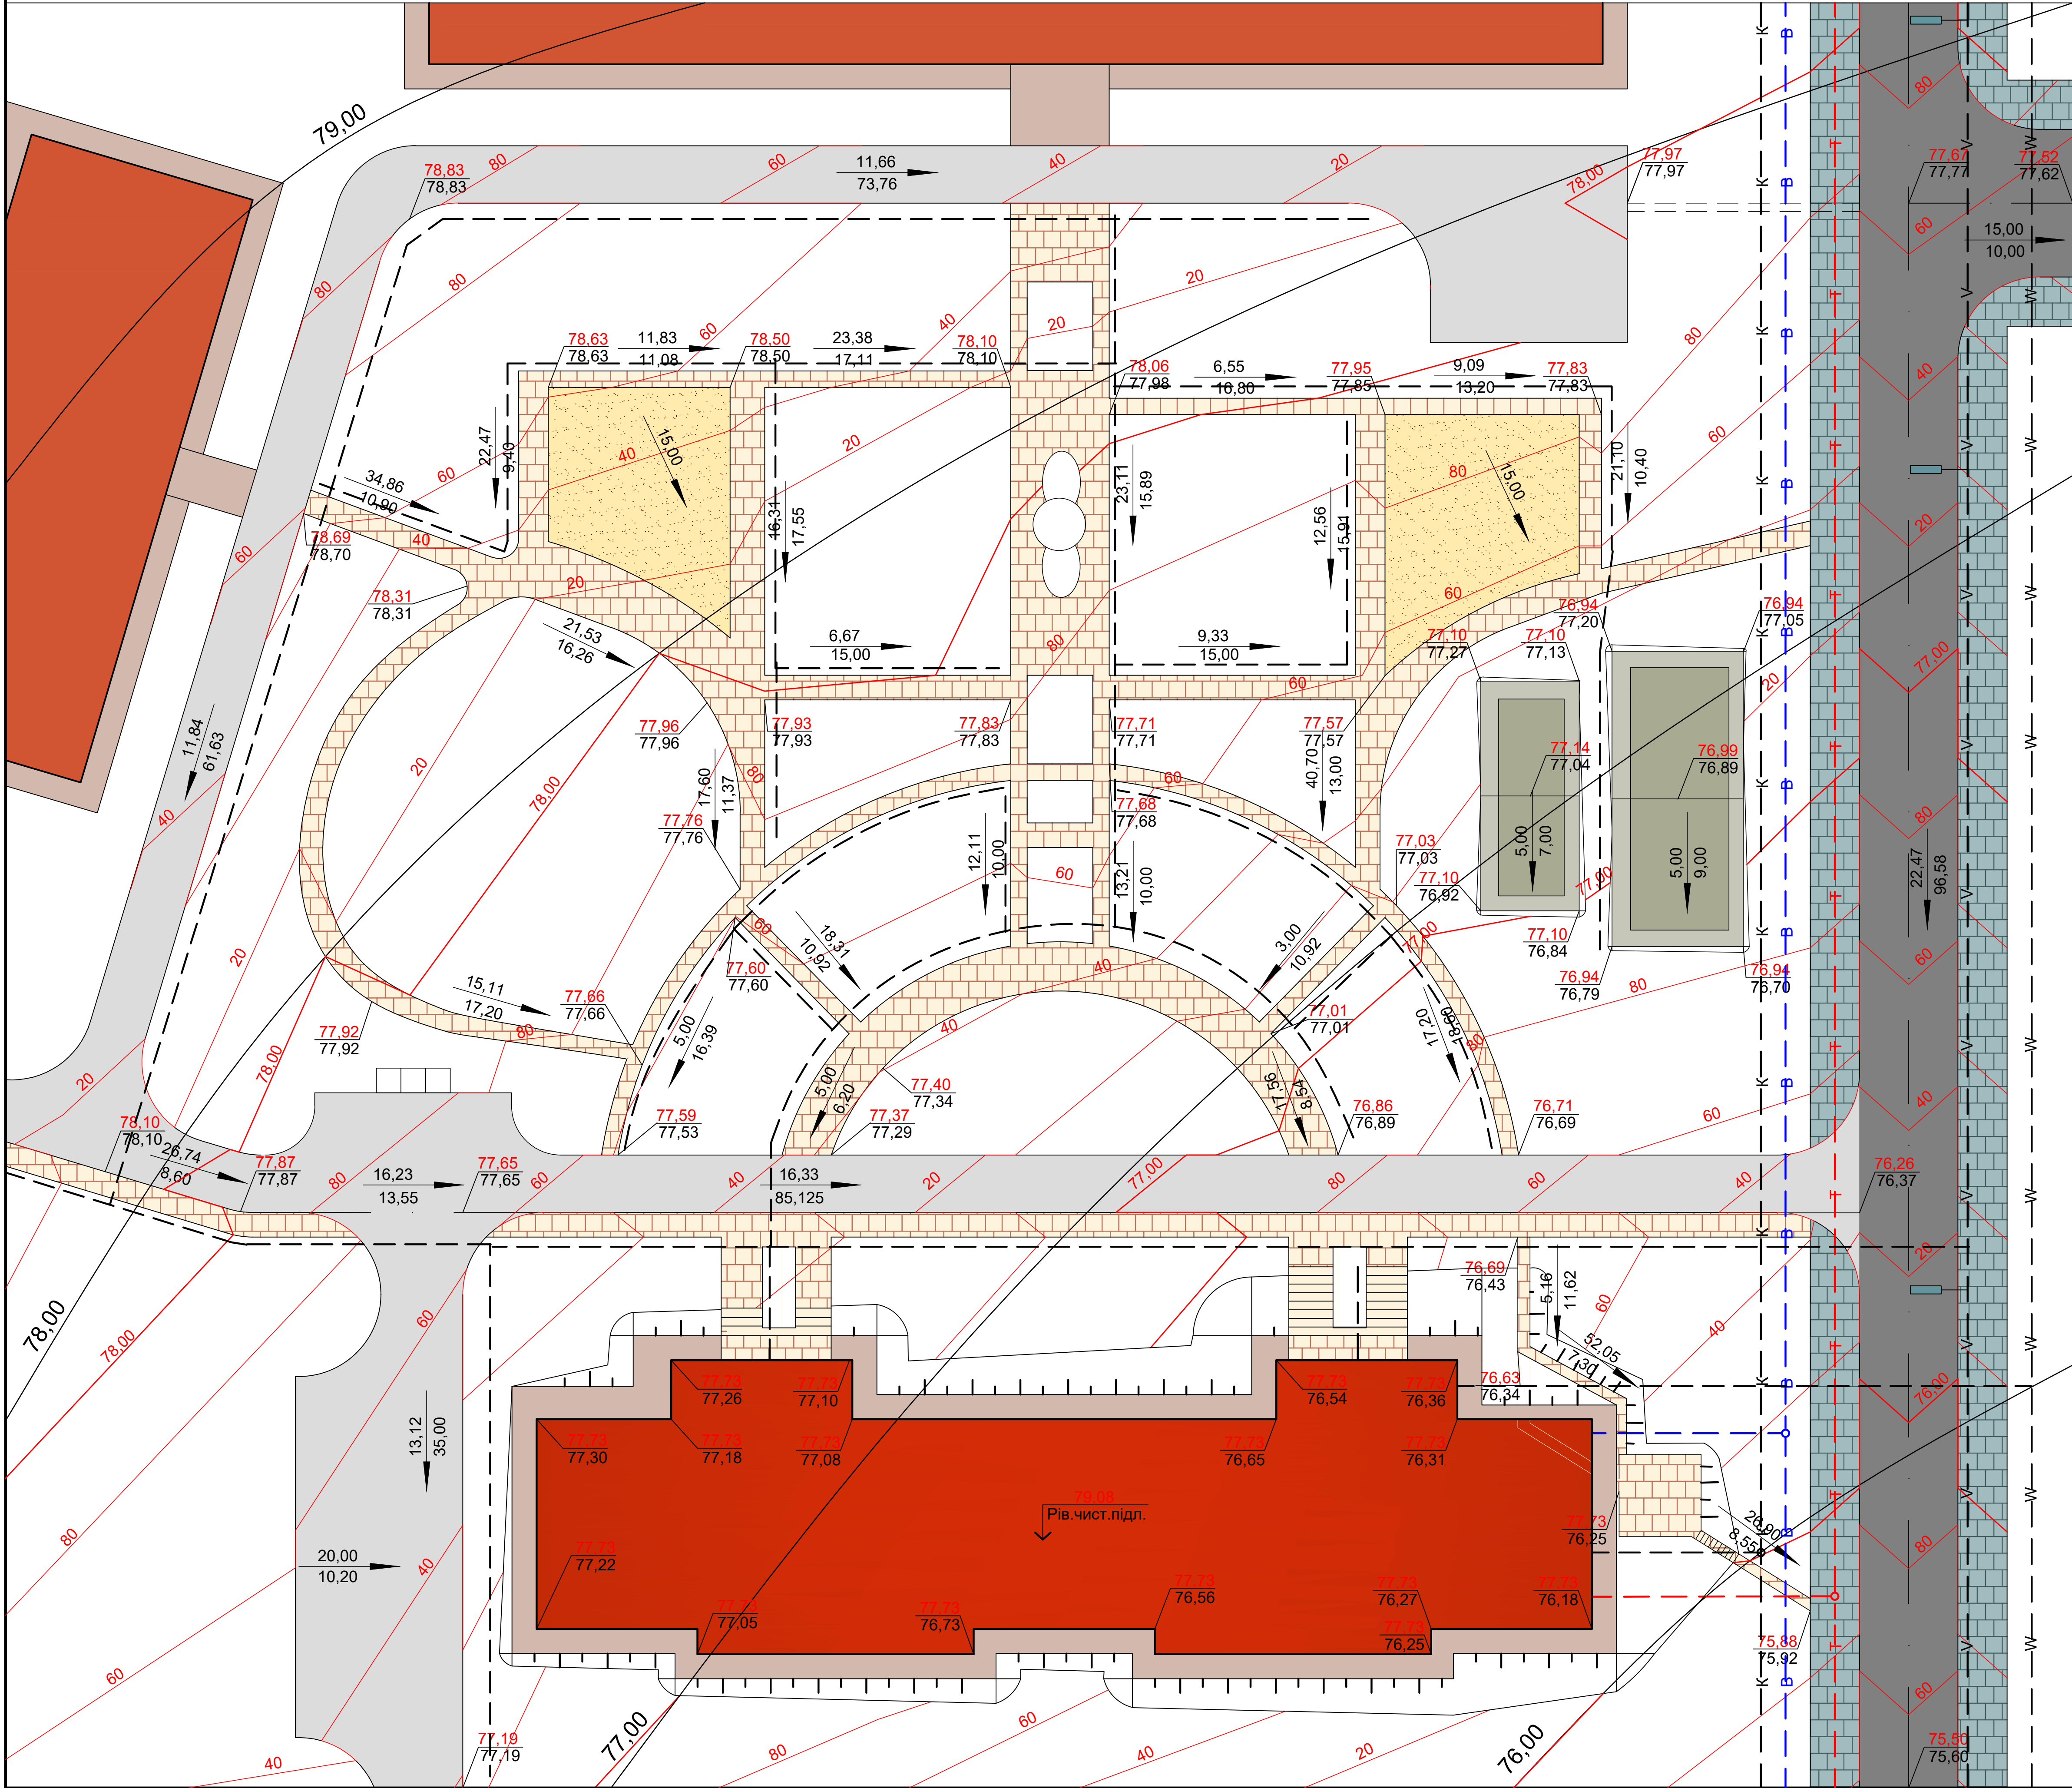


Переріз дороги

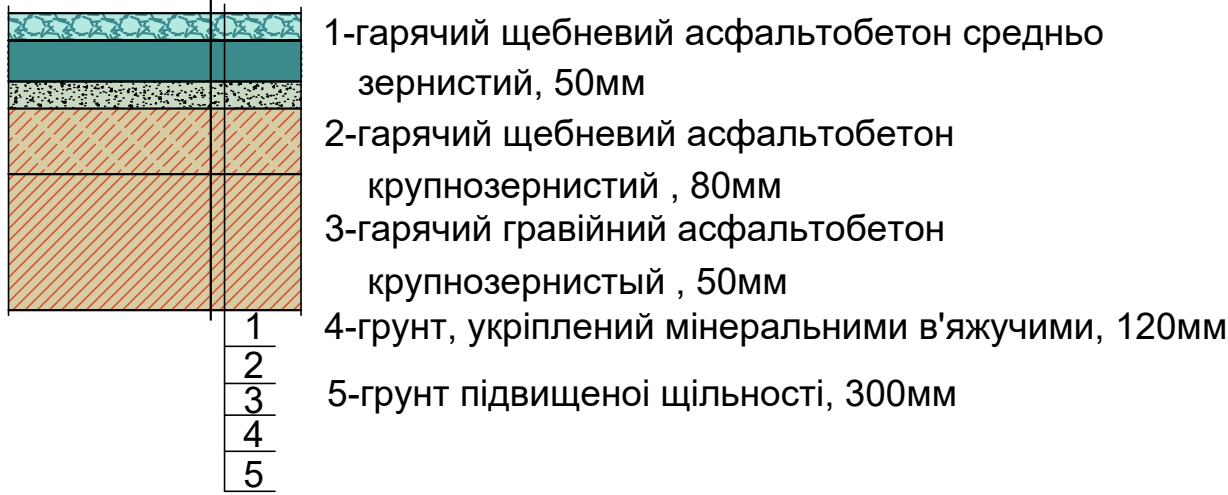


Переріз проїзду

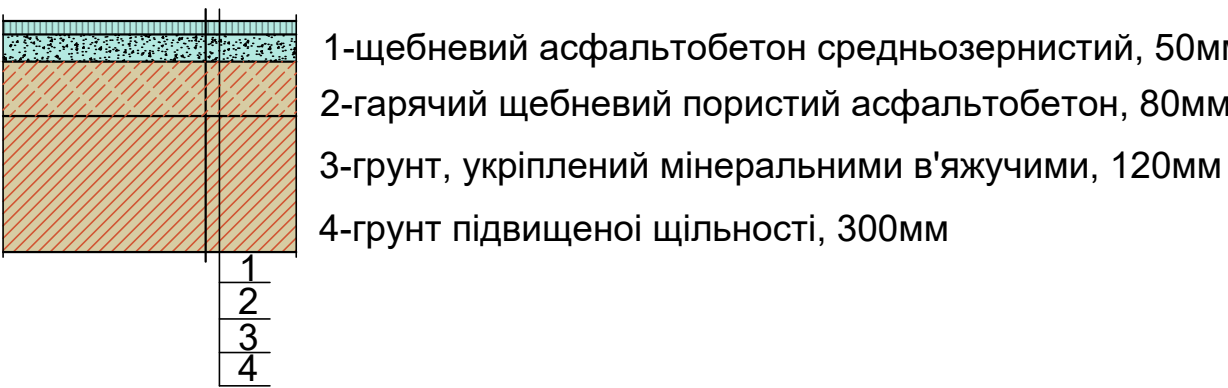

Переріз тротуару

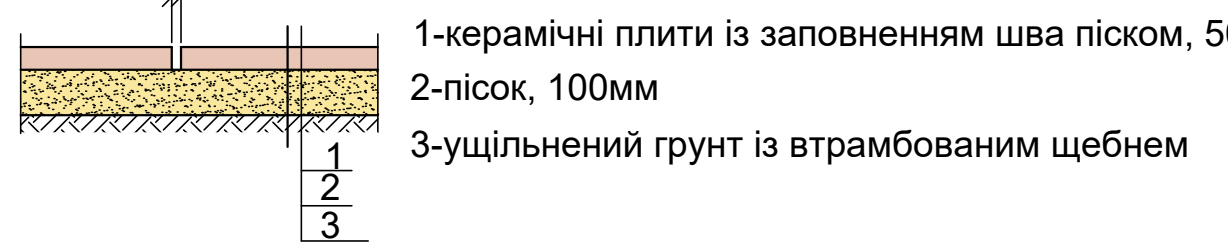

Умовні позначення

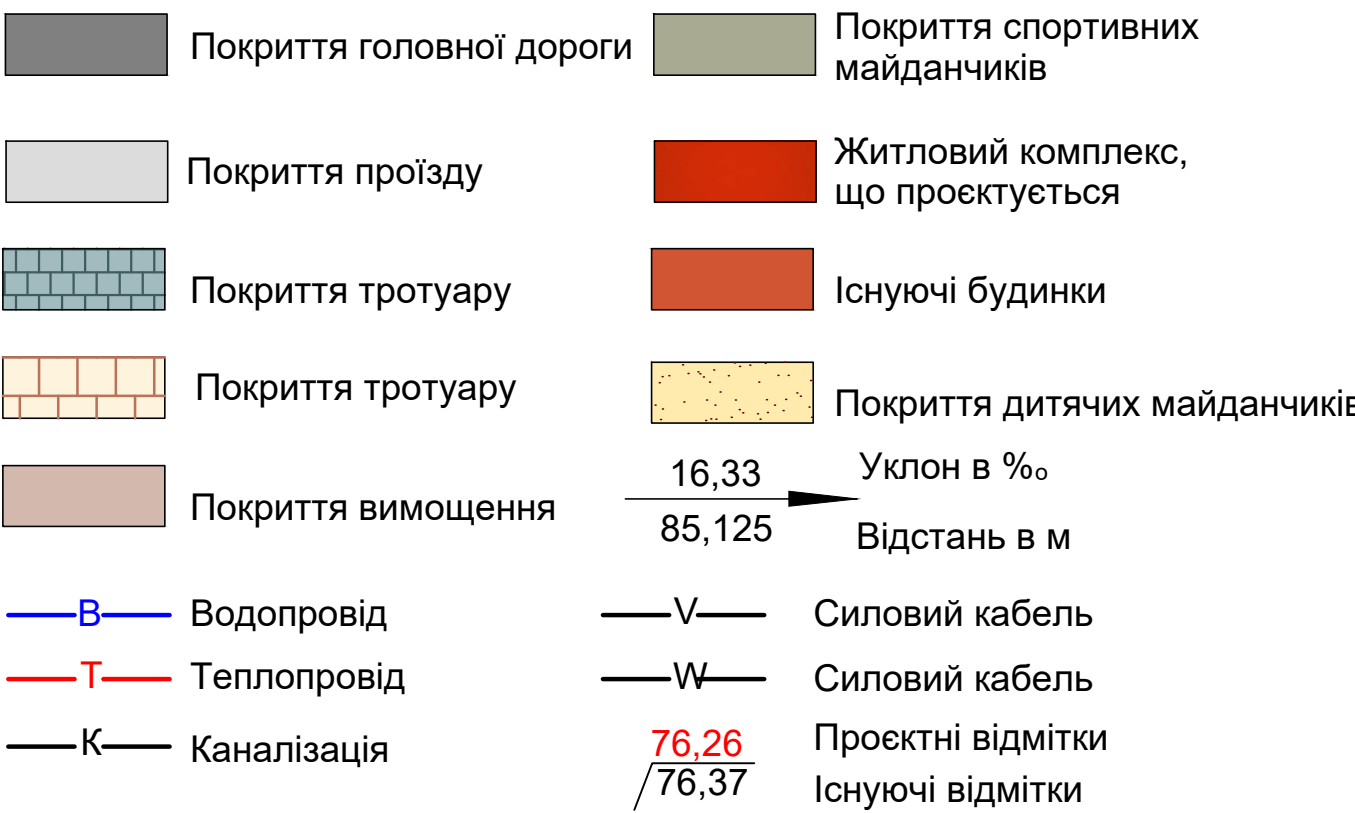

						ЗНУ ІННІ 23220 МБГ КР			
						Багатоповерховий житловий комплекс у м.Запоріжжя із благоустроєм прилеглої території			
Зм.	Кіл.	Лист	№Док	Підпис	Дата	Вертикальньє планування	Стадія	Лист	Листів
Зав.каф		Банах А.В.					П	5	6
Н.Контр		Гребенюк І.В.				Схема вертикального планування Розріз 1-1 Умовні позначення	6.1923-мбг-з-с2		
Керівник		Фосташенко							
Виконав		Резуменко О.							