


Схема балок покриття



Схема колон та розбивка анкерних болтів для колон та стійок

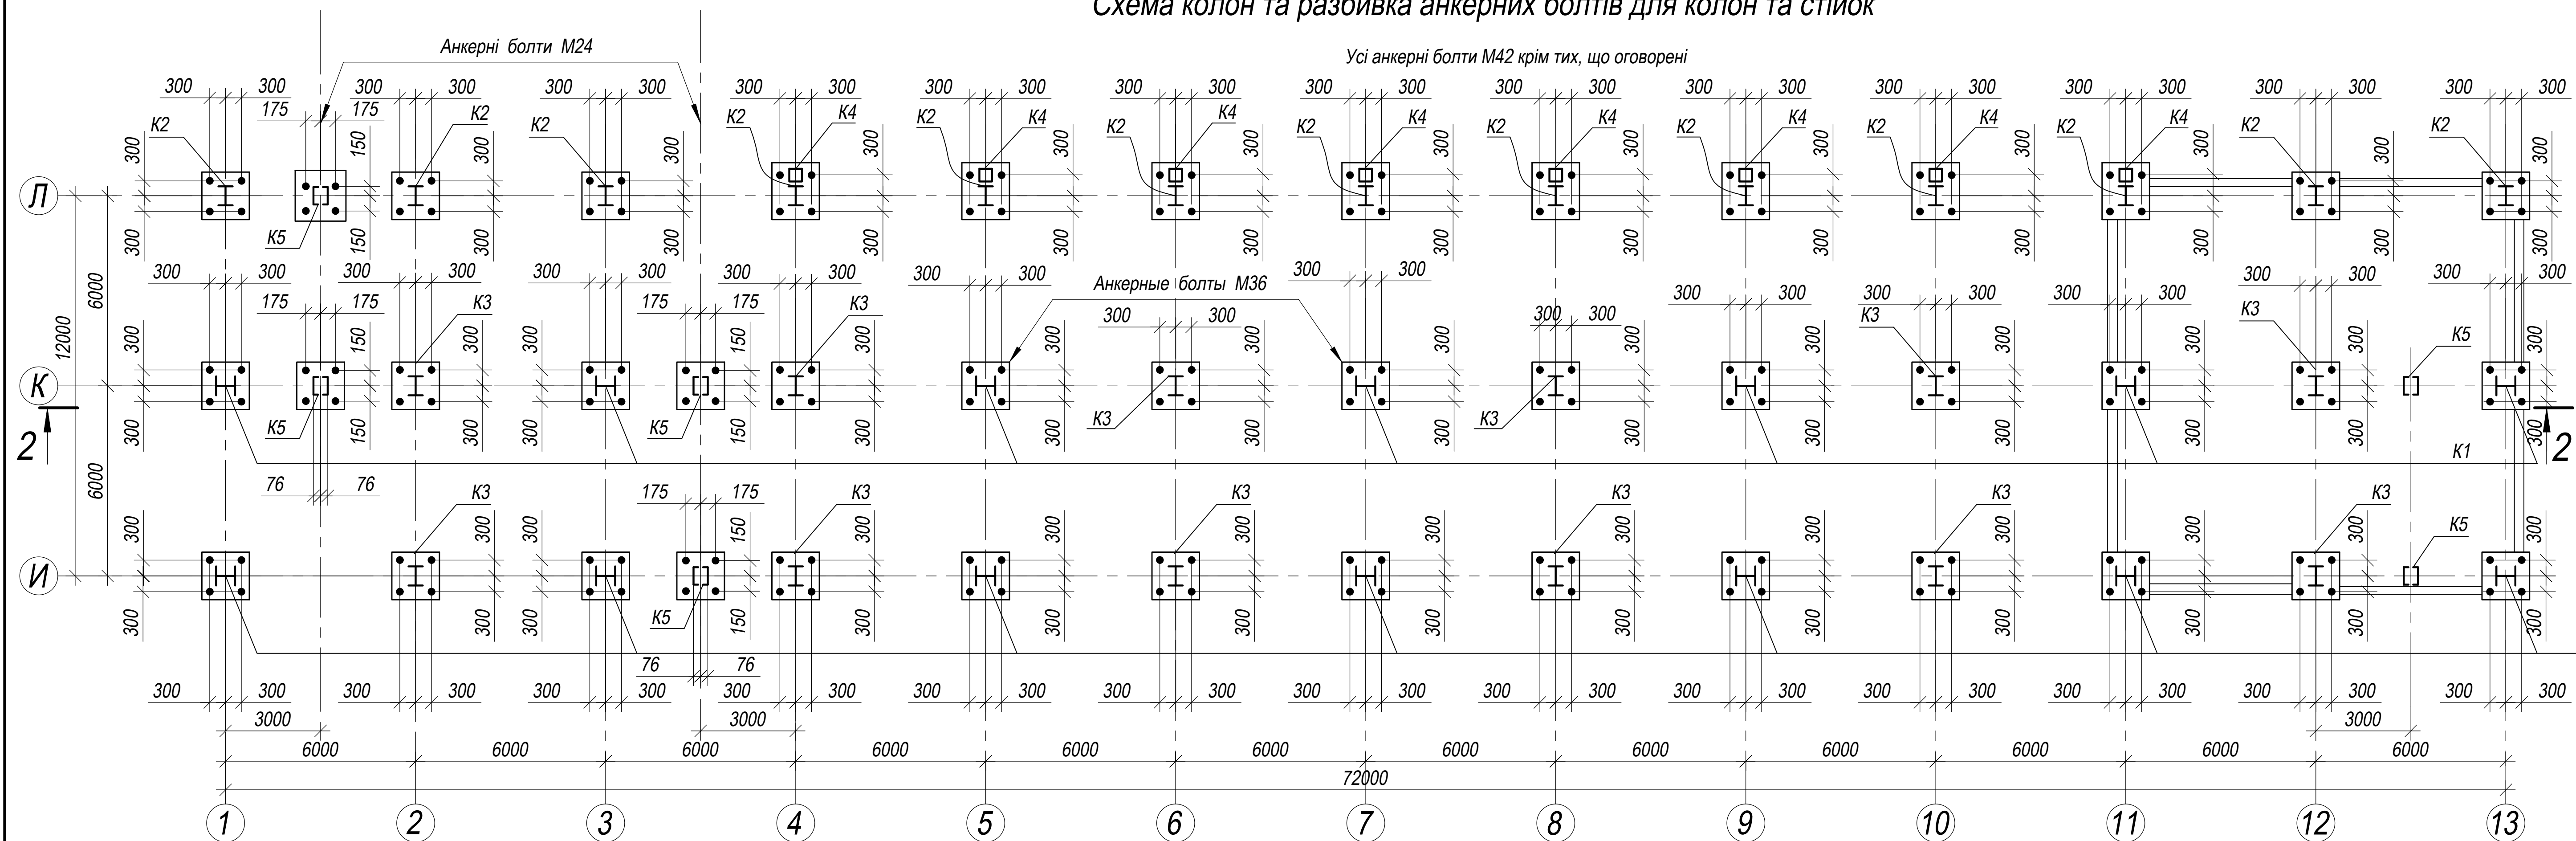

ЗНУ ІННІ 23405 МБГ					
Автосалон компанії "Форд" у м. Дніпро					
Зм.	Кол.	Лист	Ндоп	Підпис	Дата
Зав.каф.	Банах А.В.				
Н.контр.	Гребенюк І.В.				
Керівник	Добровольська О.Г.				
Бакалавр	Кравчук Я.А.				
Кваліфікаційна робота				Стадія	Аркуш
Схема балок покриття, схема колон та розбивка анкерних болтів				КР	3
				Аркушів	6
				6.1923-мбг-с2	