
ГЕНЕРАЛЬНИЙ ПЛАН М 1:10000

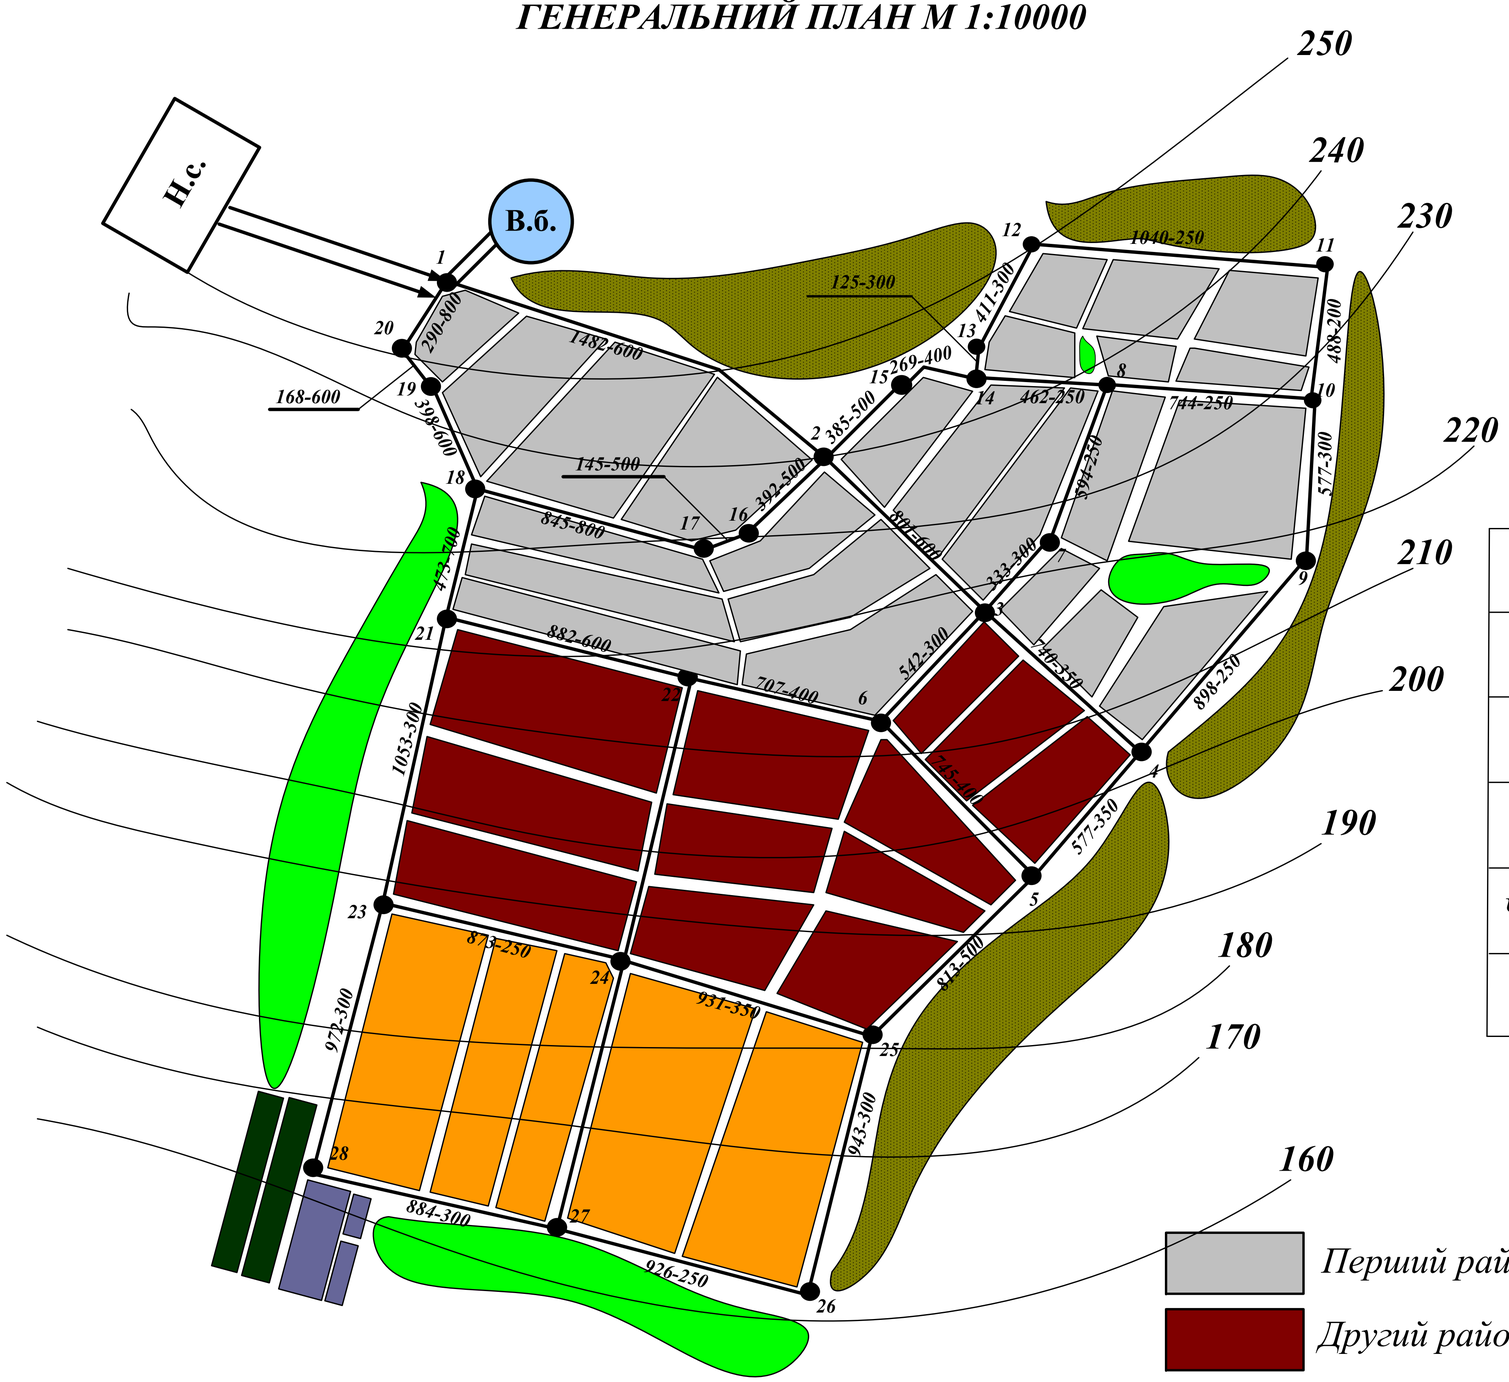

ОСОБЛИВОСТІ ЗАБУДОВИ

	1	2	3
Загальна площа, га	108	122	200
Кількість поверхів	4	6	9
Щільність населення, чол.	300	400	480
Чисельність населення, чол.	32400	48800	96000
Ступінь благоустрою	Внутрішній водопровід, каналізація та централізоване гаряче та холодне водопостачання		

УМОВНІ ПОЗНАЧЕННЯ

- Перший район
- Другий район
- Третій район
- Підприємства
- Зелена та паркова зони

- **Н.с.** — Насосна станція
- L-d — Довжина,м-діаметр, мм
- В.Б. — Водонапірна регулювальна місткість

						ІННІ ЗНУ. Б. 2221.001	
Вим.	Лист	№ документа	Підпис	Дата	КОМПЛЕКСНЕ ПРОЄКТУВАННЯ МЕРЕЖІ ВОДОПОСТАЧАННЯ З УРАХУВАННЯМ СУЧАСНИХ ТЕХНОЛОГІЙ МОНІТОРИНГУ	Літ	Маса / Масштаб
Розробив		Штогріна				Б	1:10000
Консульт.		Добровольська				Лист 1	Листів 6
Керівник		Добровольська					
Т. Контр.		Добровольська			Генплан міста	ІННІ ім. Ю.М.Потебні ЗНУ 6.1922-мім-з	
Н. Контр.		Гребенюк					
Затверд.		Банах					